




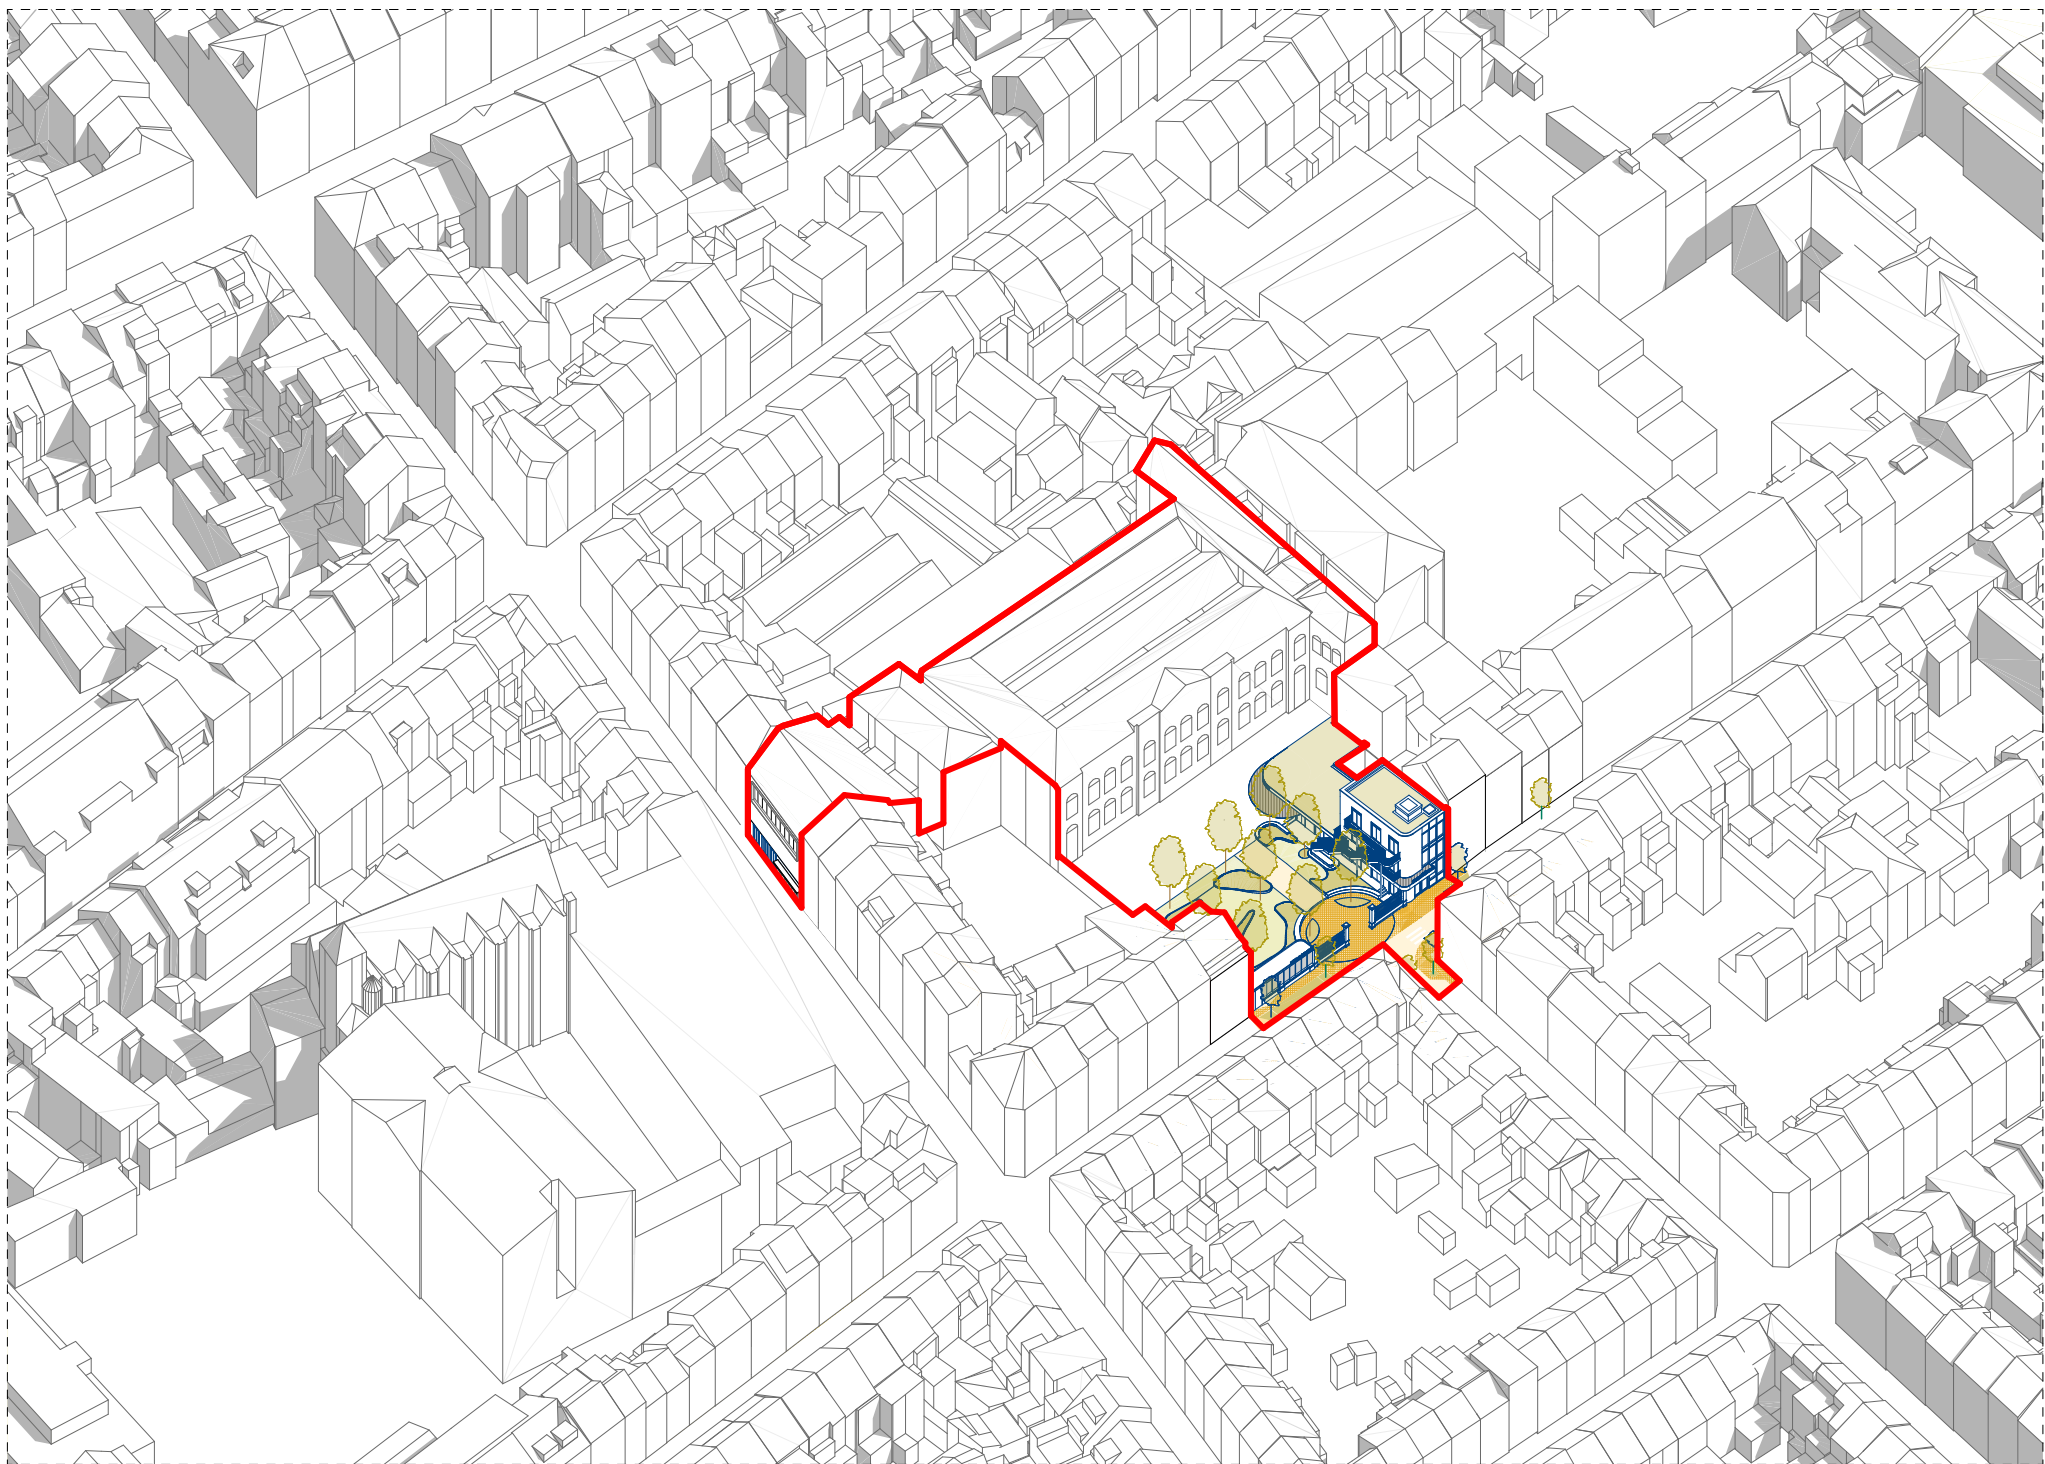

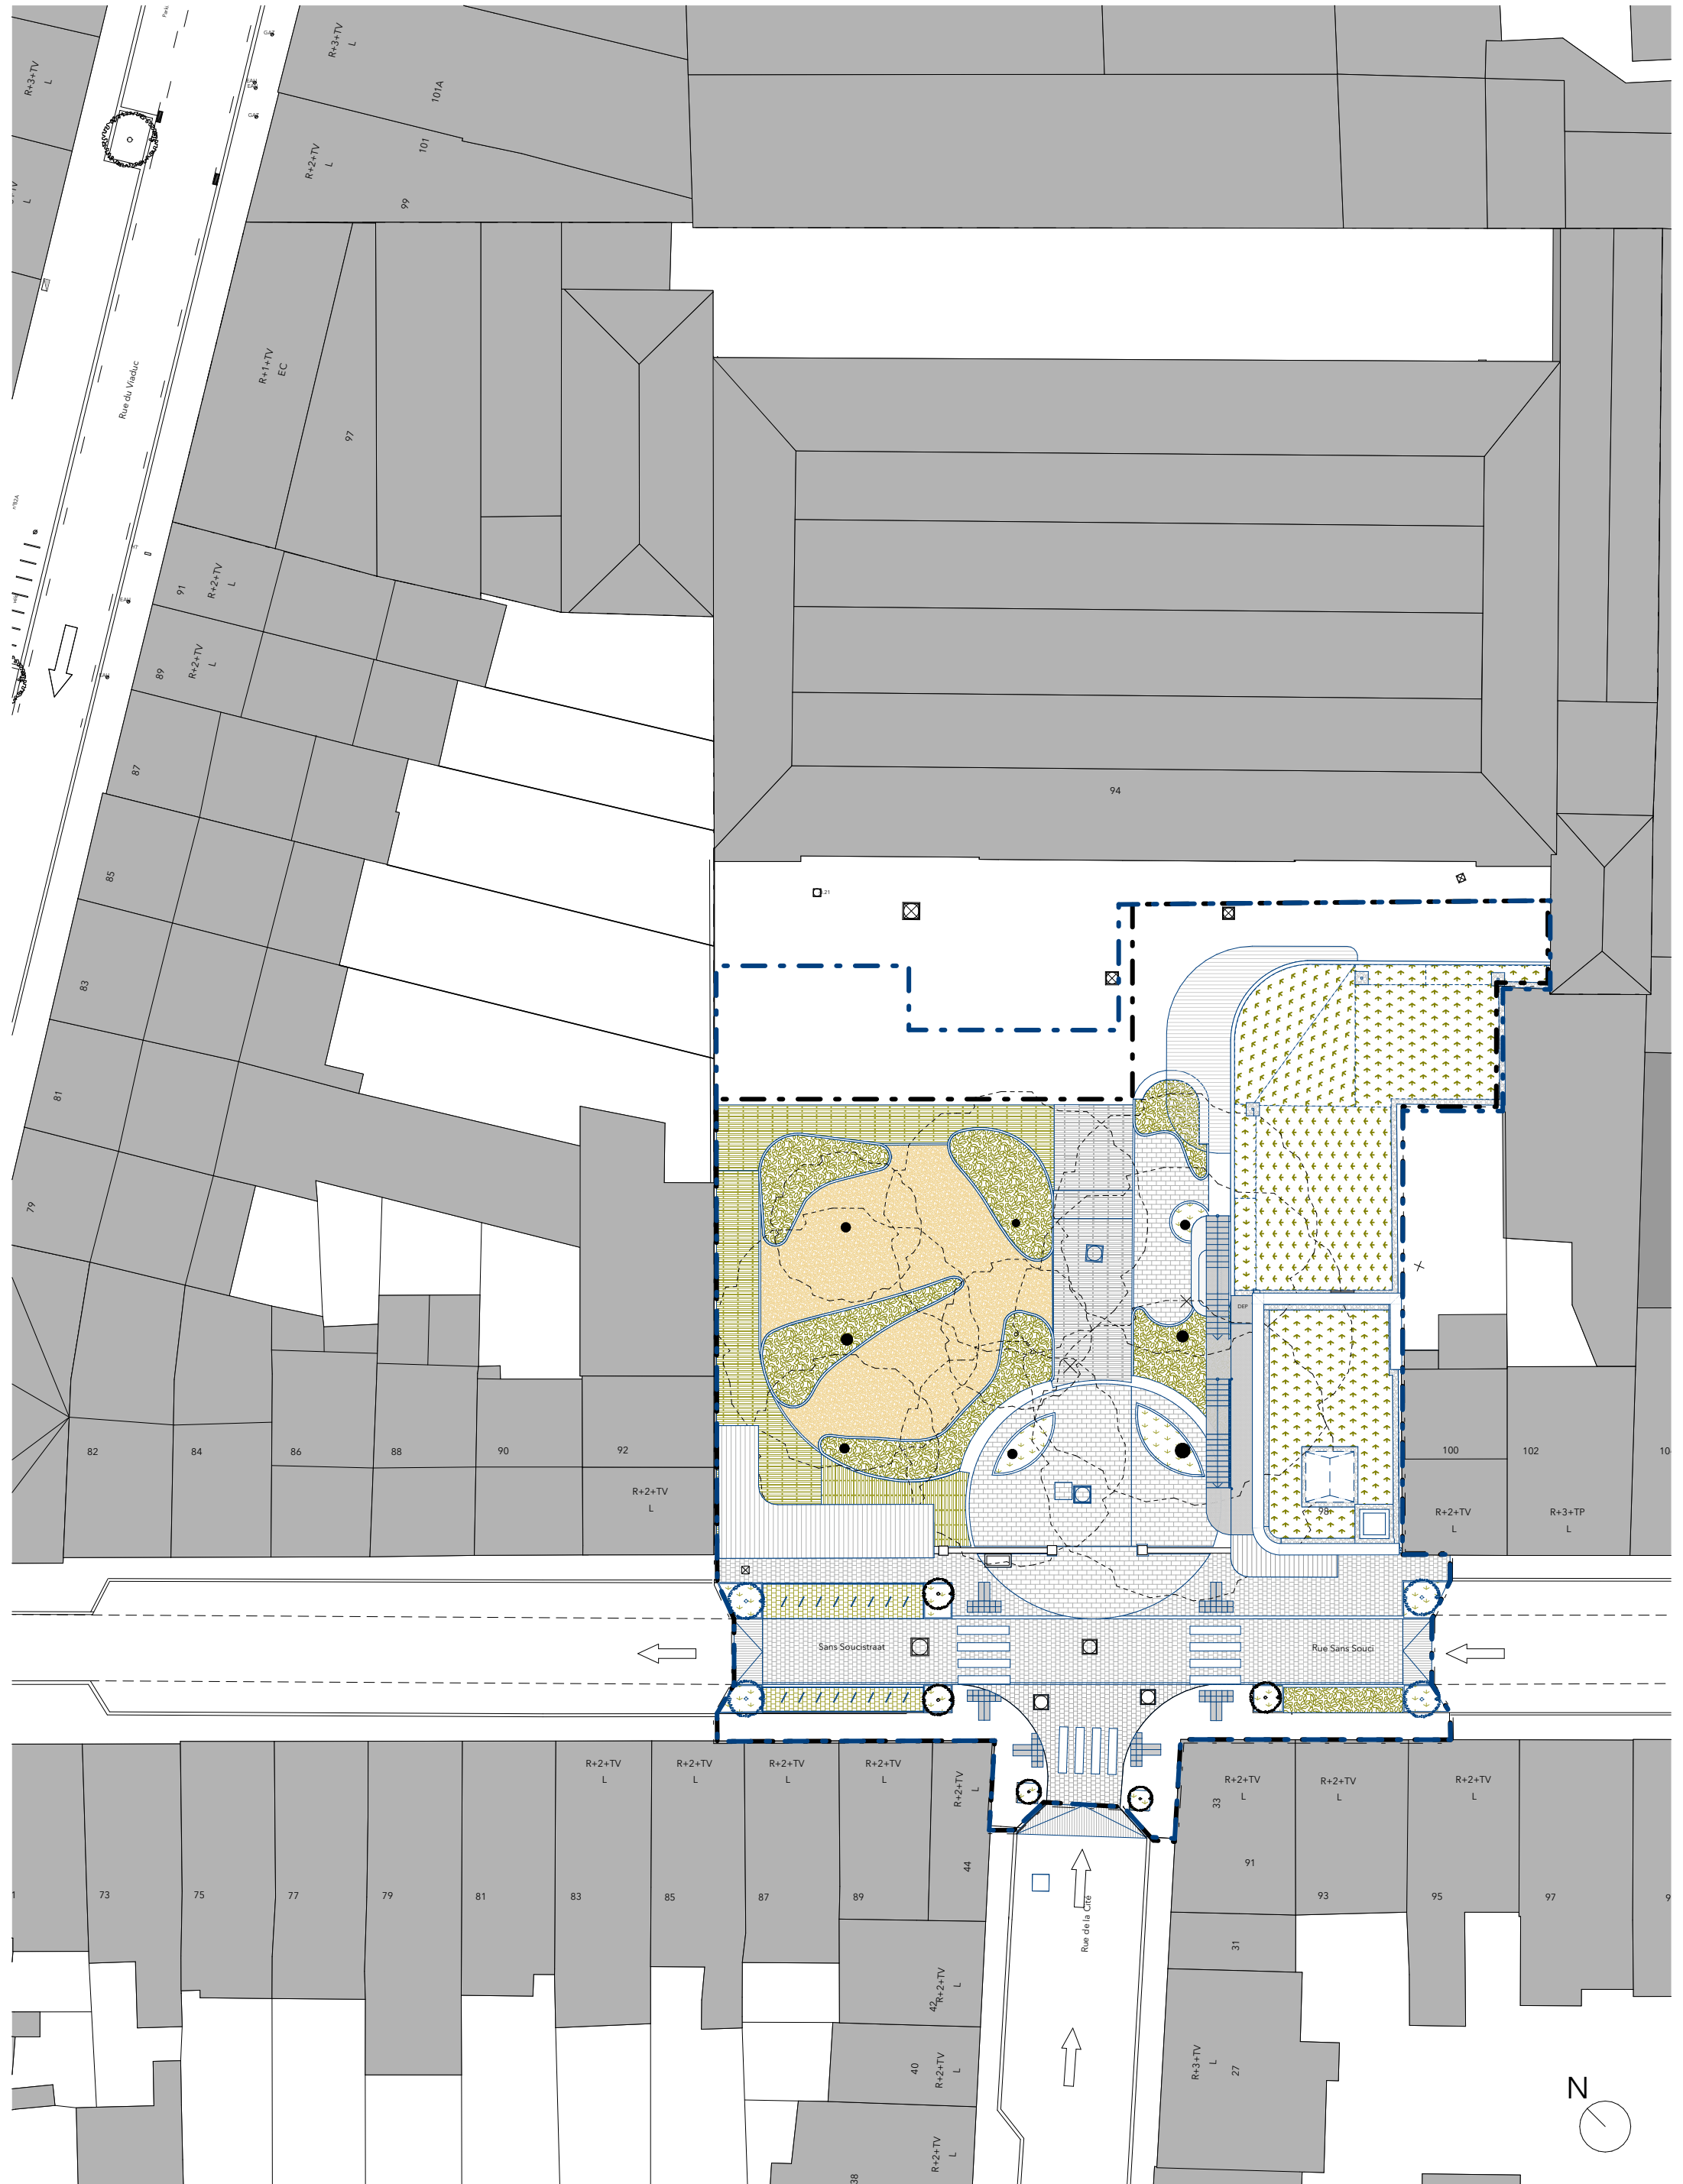


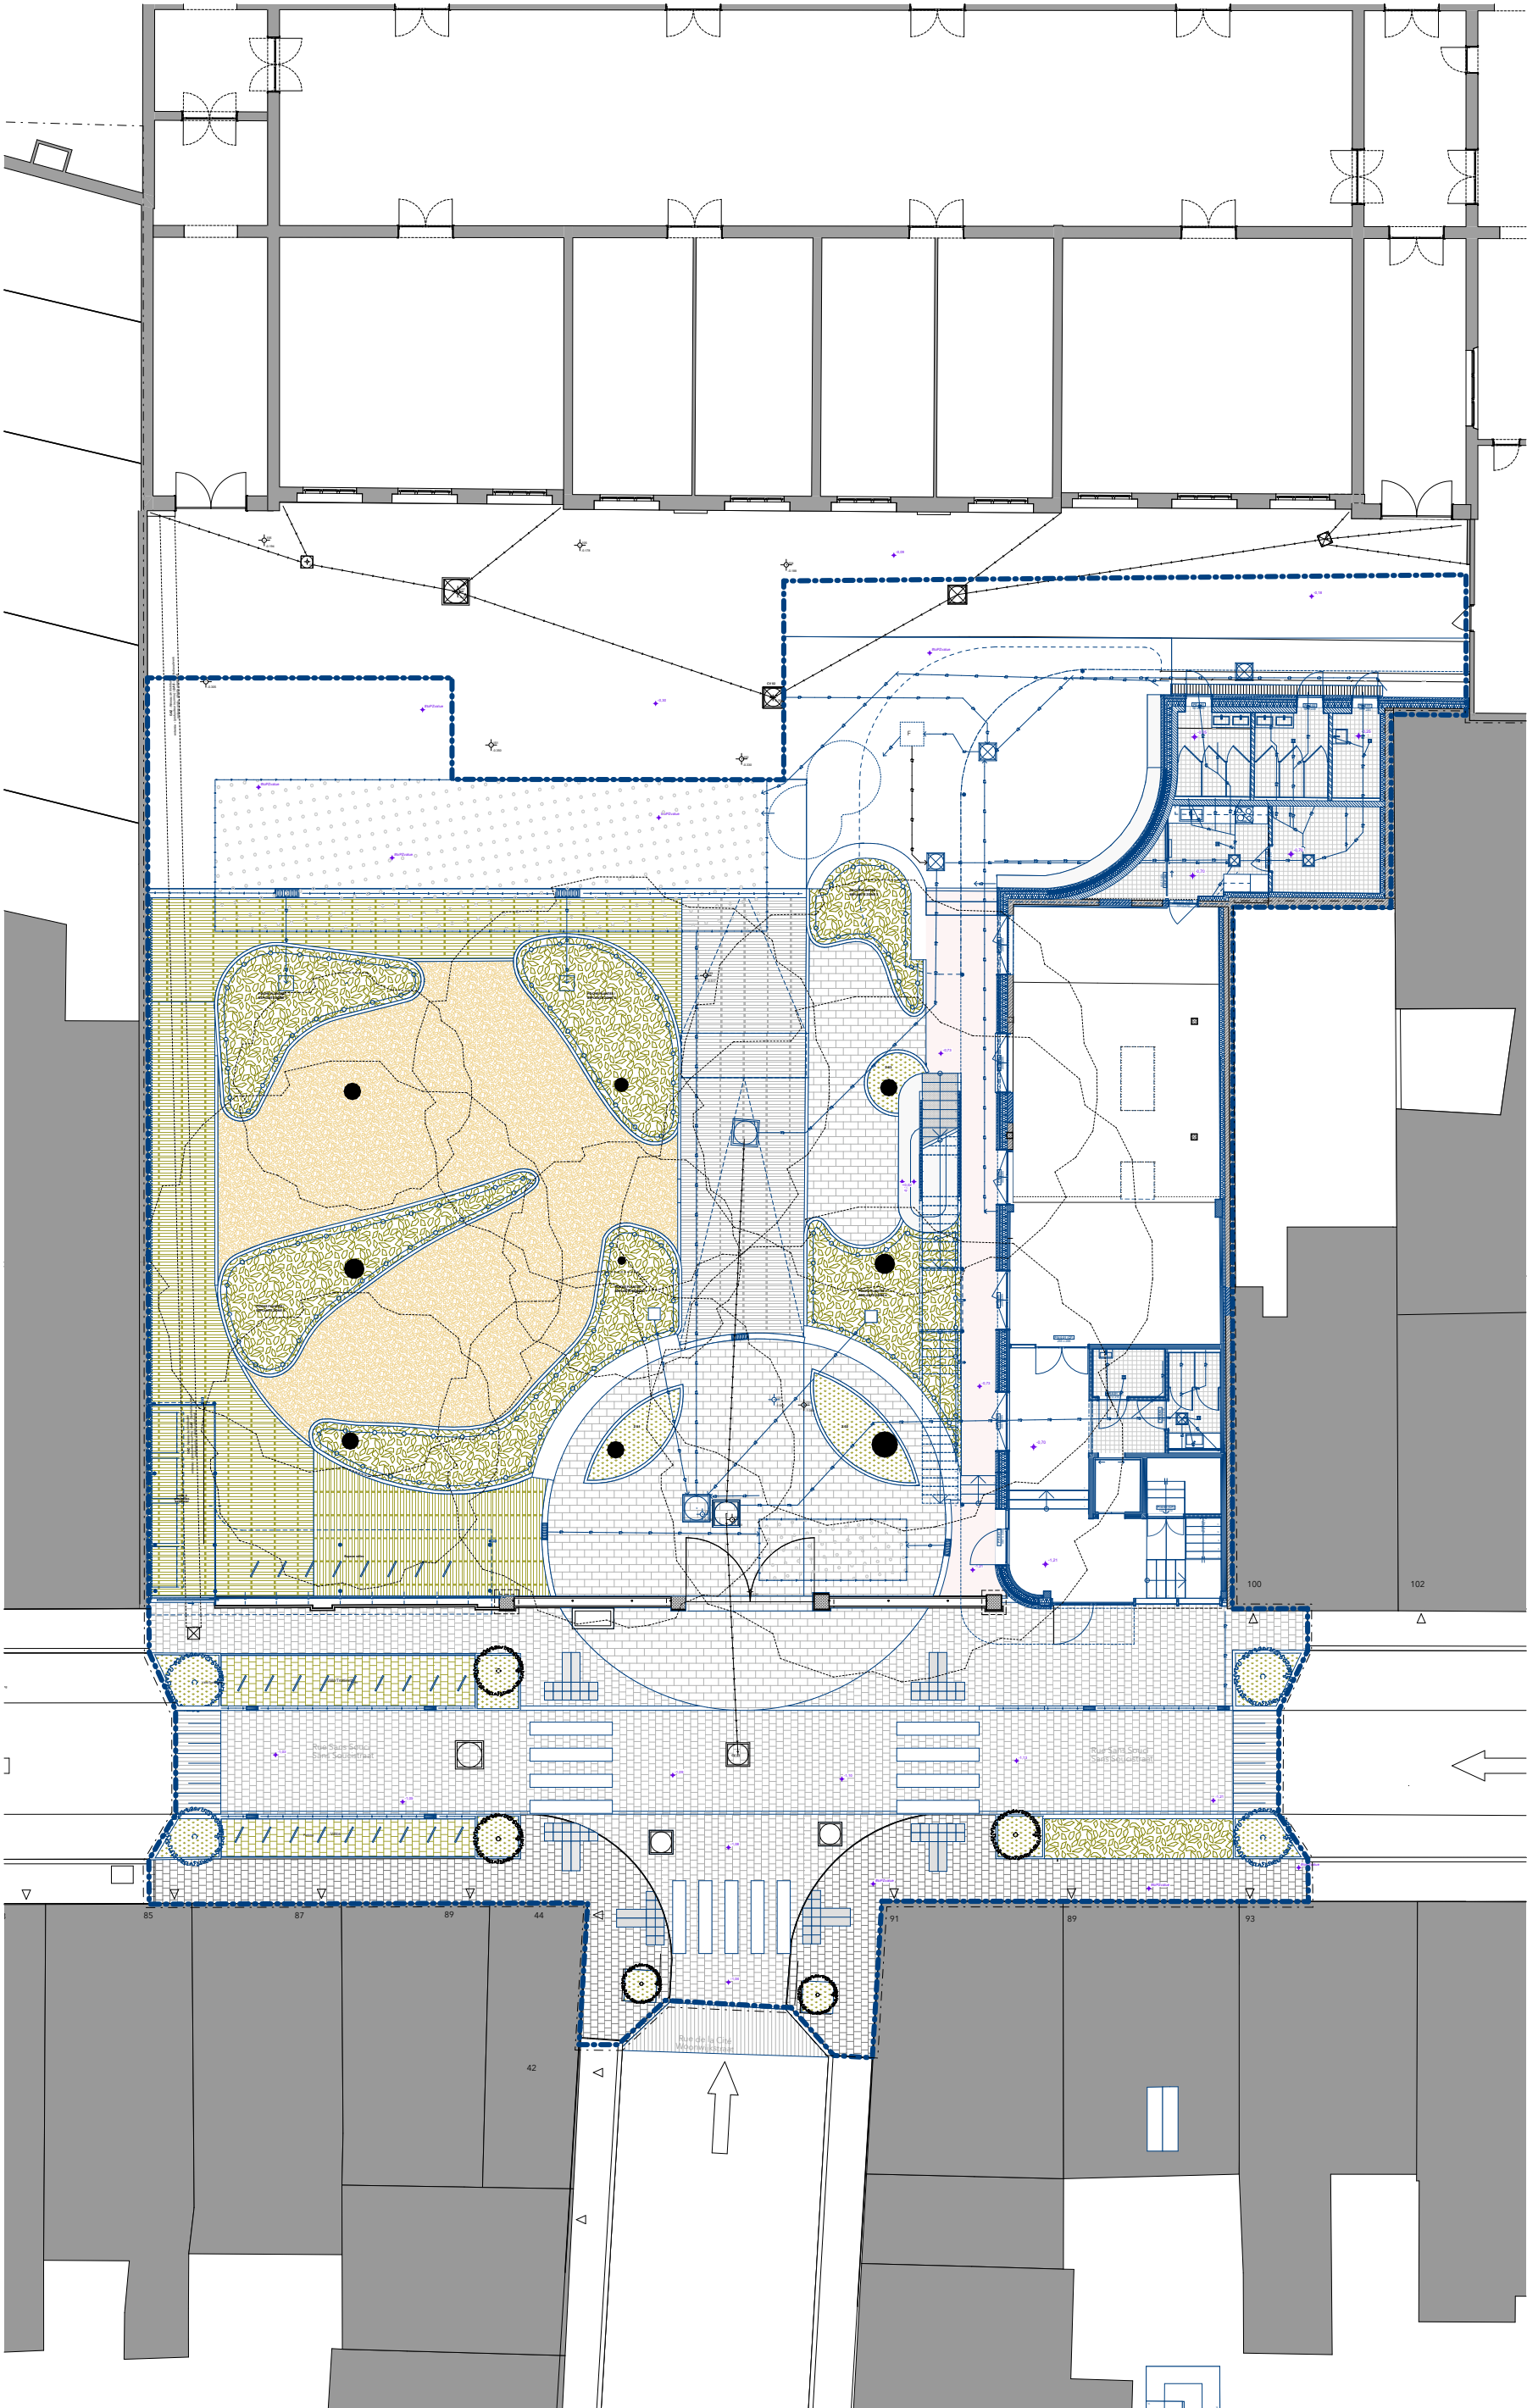

- LEGENDE**
- Limite Ecole / Interventielimiet
 - - - Limite intervention / Interventielimiet
 - Poteau hydrant / Hydrantpaal
 - Taque hydrant / Hydrantdeksel
 - Taque égout ronde / Rond putdeksel
 - Taque égout carré / Vierkant putdeksel
 - Chambre de visite / Inspectieput
 - DEP Descente d'eau pluviale / Regenwaterafvoer
 - ST. Sterfput / Puits de la mort
 - Avaloir / Rioolput
 - EAU Bouche à clé Eau / Waterafvoerput
 - GAZ Bouche à clé Gaz / Gasafvoerput
 - Proximus
 - Haute tension / Hoogspanning
 - Poteau divers / Diverse paal
 - Armoire télécom / Telecomkast
 - Banc public / Publieke bank
 - Signalisation / Signalisatie
 - Poubelle publique / Publieke vuilnisbak
 - Rack à vélo/ Fietsenrek
 - Arbres existants maintenus dans la cour / Bestaande bomen behouden in de binnenplaats
 - Arbres existants maintenus dans la rue / Bestaande bomen behouden in de straat
 - Arbres nouvellement plantés dans la cour / Nieuw geplante bomen in de binnenplaats
 - Banc / Bank

- LEGENDE**
- Asphalt existant et/of réparé / Bestaande en/ or gerepareerde asfalt
 - Bordures - béton gris / Boordstenen - beton grijs
 - Dalles gazon avec remplissage en gazon / Grind dalen met gazon
 - Dalles gazon avec remplissage en gravier - carrossable / Grind dalen met grindvulling - berijdbaar
 - Engazonnement / Gazon stroken
 - Noue plantée - Arbustive / Beplante wadi - met heesters
 - Pavés béton - gris / beton klinkers - grijs
 - Sol semi-dur : gravier (0/8 mm) et liants hydrauliques / Halfharde bekleding : grind (0/8 mm) en hydraulische bindmiddelen
 - Voirie : Pavé porphyre scié à joint fermés / Weg : Gezaagde porfierkassei met gesloten voegen, 18 x 12 x 14 cm
 - Voirie : Pavé porphyre scié à joint ouverts / Voirie : Gezaagde porfierkassei met open voegen, 18 x 12 x 14 cm
 - Voirie : Pavés à démonter et à conserver / Weg : Kasseien verwijderen en bewaren
 - Voirie : bordures & contrebutages / Weg : voordstenen & kantstroken
 - Voirie : nouvelles rampes en asphalte / Weg : nieuwe asfaltheellingen
 - Voirie existante inchangée / Weg: Bestaand onveranderd



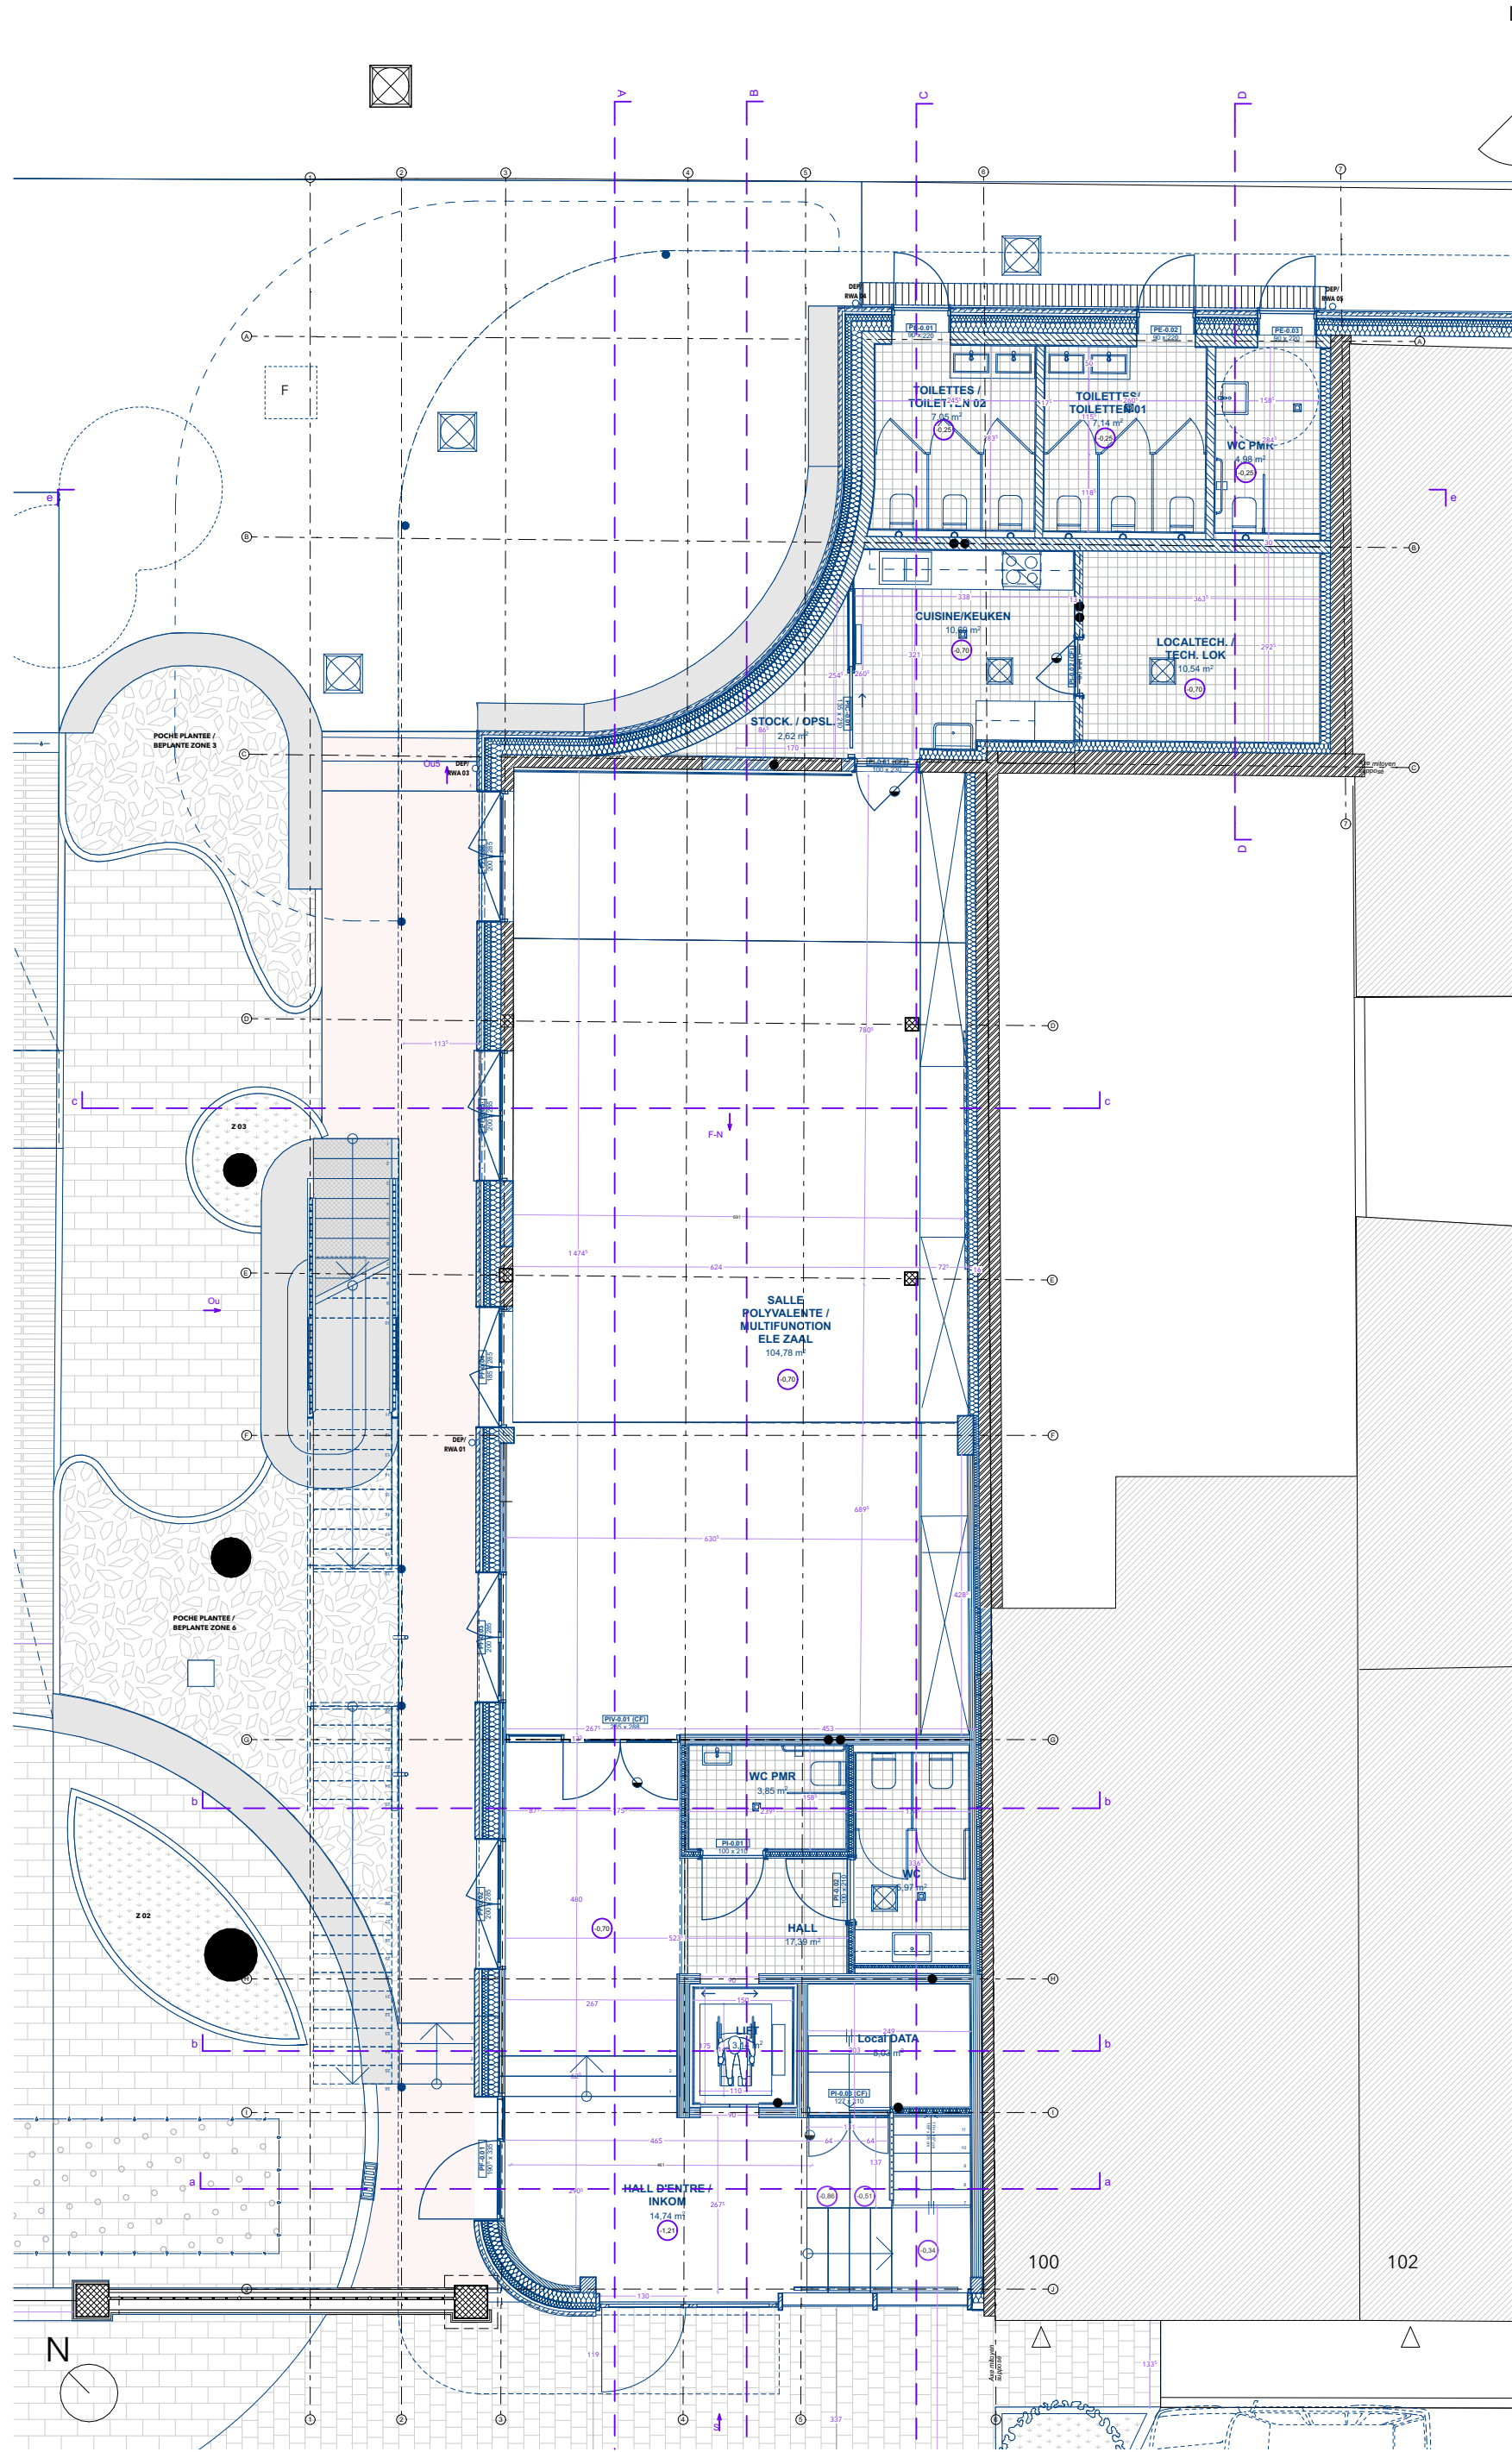

LEGENDE	
	Asphalte existant et/of réparé / Bestaande en/ or gerepareerde asfalt
	Bordures - béton gris / Boordstenen - beton grijs
	Dalles gazon avec remplissage en gazon / Grind dalen met gazon
	Dalles gazon avec remplissage en gravier - carrossable / Grind dalen met grindvulling - berijdbaar
	Engazonnement / Gazon stroken
	Noue plantée - Arbustive / Beplante wadi - met heesters
	Pavés béton - gris / beton klinkers - grijs
	Sol semi-dur : gravier (0/8 mm) et liants hydrauliques / Halfharde bekleding : grind (0/8 mm) en hydraulische bindmiddelen
	Voirie : Pavé porphyre scié à joint fermés / Weg : Gezaagde porfierkassei met gesloten voegen, 18 x 12 x 14 cm
	Voirie : Pavé porphyre scié à joint ouverts / Voirie : Gezaagde porfierkassei met open voegen, 18 x 12 x 14 cm
	Voirie : Pavés à démonter et à conserver / Weg : Kasseien verwijderen en bewaren
	Voirie : bordures & contrebutages / Weg : voortstenen & kantstroken
	Voirie : nouvelles rampes en asphalte / Weg : nieuwe asfalthellingen
	Voirie existante inchangée / WegBestaand onveranderd

LEGENDE	
	00.00_Structure existante
	01.01_FACADE mur mit isolation laine de bois_briques de parement (1)
	01.01_FACADE_ isolation + tole
	01.01_FACADE_ isolation laine de bois_briques de parement
	01.02_FACADE_remonté ascenseur_isolant PU_enduit
	01.04_FACADE_remonté_isolant PU
	02.01_MUR INT_Bloc béton armée + plâtre 1 face_20 cm (1)
	02.01_MUR INT_CLT 16
	02.02_MUR INT_CLT 10
	02.02_MUR INT_structure clt + isolant 10 cm
	02.03_MUR INT_structure CLT 16 + Isolation laine de bois 2
	02.03_MUR INT_structure CLT 16 + Isolation laine de bois 2 -- 18
	02.03_MUR INT_structure CLT+ Isolation PU lambda 0,021
	02.04_MUR INT_Isolation laine de bois + plâtre
	02.06_MUR INT_Isolation laine de bois + plaque de platre
	03.01_CLOISONS_briques ciment
	03.01_CLOISONS_briques ciment + plâtre 2 faces_15 cm
	03.04_CLOISONS_Batti support
	03.05_Finition_carrelage
	Acier - abris de jardin - structure
	Acier - abris de jardin - tôle perforée
	Bois mobilier
	Bois mobilier colorée
	Béton
	Couvre mur aluminium- 50 cm
	Couvre mur aluminium- 20 cm
	Lame d'air 294416412
	Mur SP
	Mur en maçonnerie (extérieur)
	Mur en maçonnerie (extérieur) - existant
	Plaque de plâtre
	a3.0 - Cloison: structure + plâtre 2 faces
	a3.3 - Cloison: isolation + plâtre 2 faces
	a3.4 - Cloison RF
	a3.4 - Cloison: bois + isolation + bois
	a3.4 - Cloison: bois + isolation + bois (1)

e



c

b

b

b

a

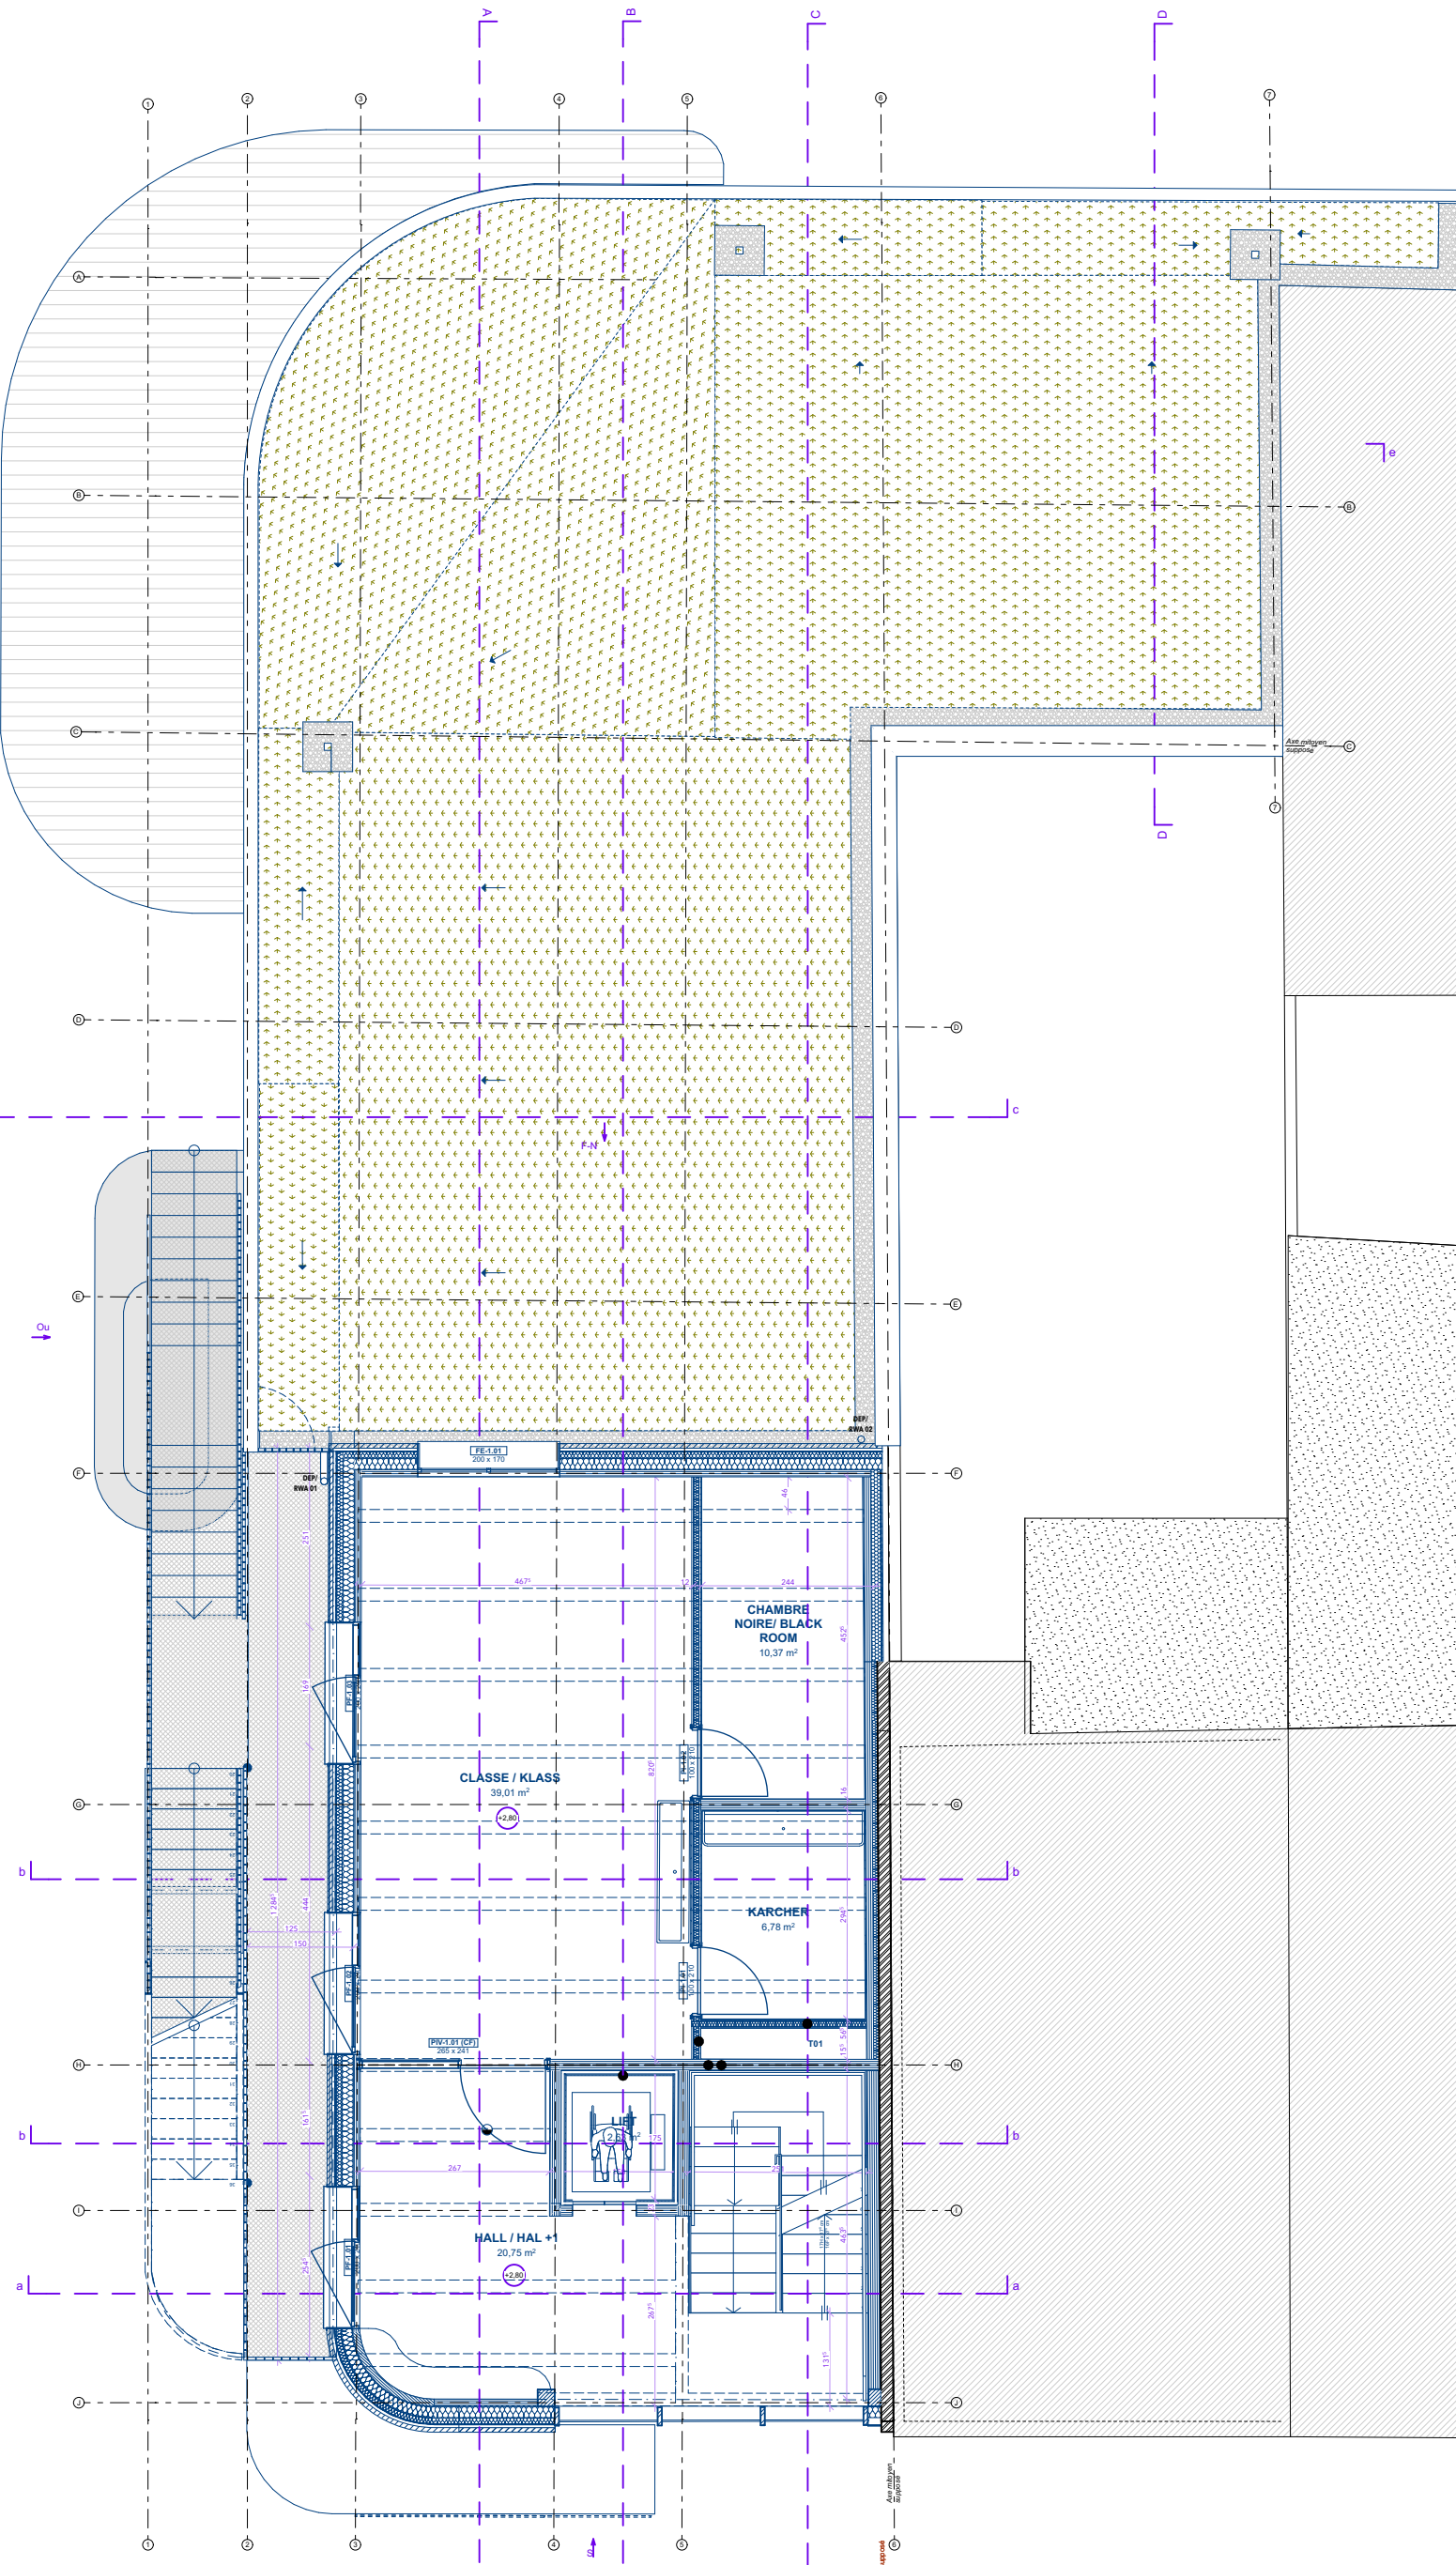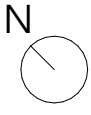


LEGENDE

- Asphalte existant et/of réparé / Bestaande en/ or gerepareerde asfalt
- Bordures - béton gris / Boordstenen - beton grijs
- Dalles gazon avec remplissage en gazon / Grind dalen met gazon
- Dalles gazon avec remplissage en gravier - carrossable / Grind dalen met grindvulling - berijdbaar
- Engazonnement / Gazon stroken
- Noue plantée - Arbustive / Beplante wadi - met heesters
- Pavés béton - gris / beton klinkers - grijs
- Sol semi-dur : gravier (0/8 mm) et liants hydrauliques / Halfharde bekleding : grind (0/8 mm) en hydraulische bindmiddelen
- Voirie : Pavé porphyre scié à joint fermés / Weg : Gezaagde porfierkassei met gesloten voegen, 18 x 12 x 14 cm
- Voirie : Pavé porphyre scié à joint ouverts / Voirie : Gezaagde porfierkassei met open voegen, 18 x 12 x 14 cm
- Voirie : Pavés à démonter et à conserver / Weg : Kasseien verwijderen en bewaren
- Voirie : bordures & contrebutages / Weg : voortstenen & kantstroken
- Voirie : nouvelles rampes en asphalte / Weg : nieuwe asfaltheellingen
- Voirie existante inchangée / Weg:Bestaand onveranderd


LEGENDE

- 00.00_Structure existante
- 01.01_FACADE mur mit isolation laine de bois_briques de parement (1)
- 01.01_FACADE_ isolation + tole
- 01.01_FACADE_ isolation laine de bois_briques de parement
- 01.02_FACADE_remonté ascenseur_isolant PU_enduit
- 01.04_FACADE_remonté _isolant PU
- 02.01_MUR INT_Bloc béton armée + plâtre 1 face _20 cm (1)
- 02.01_MUR INT_CLT 16
- 02.02_MUR INT_CLT 10
- 02.02_MUR INT_structure clt + isolant 10 cm
- 02.03_MUR INT_ structure CLT 16 + Isolation laine de bois 2
- 02.03_MUR INT_ structure CLT 16 + Isolation laine de bois 2 -- 18
- 02.03_MUR INT_ structure CLT+ Isolation PU lambda 0,021
- 02.04_MUR INT_Isolation laine de bois + plâtre
- 02.06_MUR INT_Isolation laine de bois + plaque de platre
- 03.01_CLOISONS_briques ciment
- 03.01_CLOISONS_briques ciment + plâtre 2 faces _15 cm
- 03.04_CLOISONS_Batti support
- 03.05_Finition_carrelage
- Acier - abris de jardin - structure
- Acier - abris de jardin - tôle perforée
- Bois mobilier
- Bois mobilier colorée
- Béton
- Couvre mur aluminium- 50 cm
- Couvre mur aluminium- 20 cm
- Lame d'air 294416412
- Mur SP
- Mur en maçonnerie (extérieur)
- Mur en maçonnerie (extérieur) - existant
- Plaque de plâtre
- a3.0 - Cloison: structure + plâtre 2 faces
- a3.3 - Cloison: isolation + plâtre 2 faces
- a3.4 - Cloison RF
- a3.4 - Cloison: bois + isolation + bois
- a3.4 - Cloison: bois + isolation + bois (1)

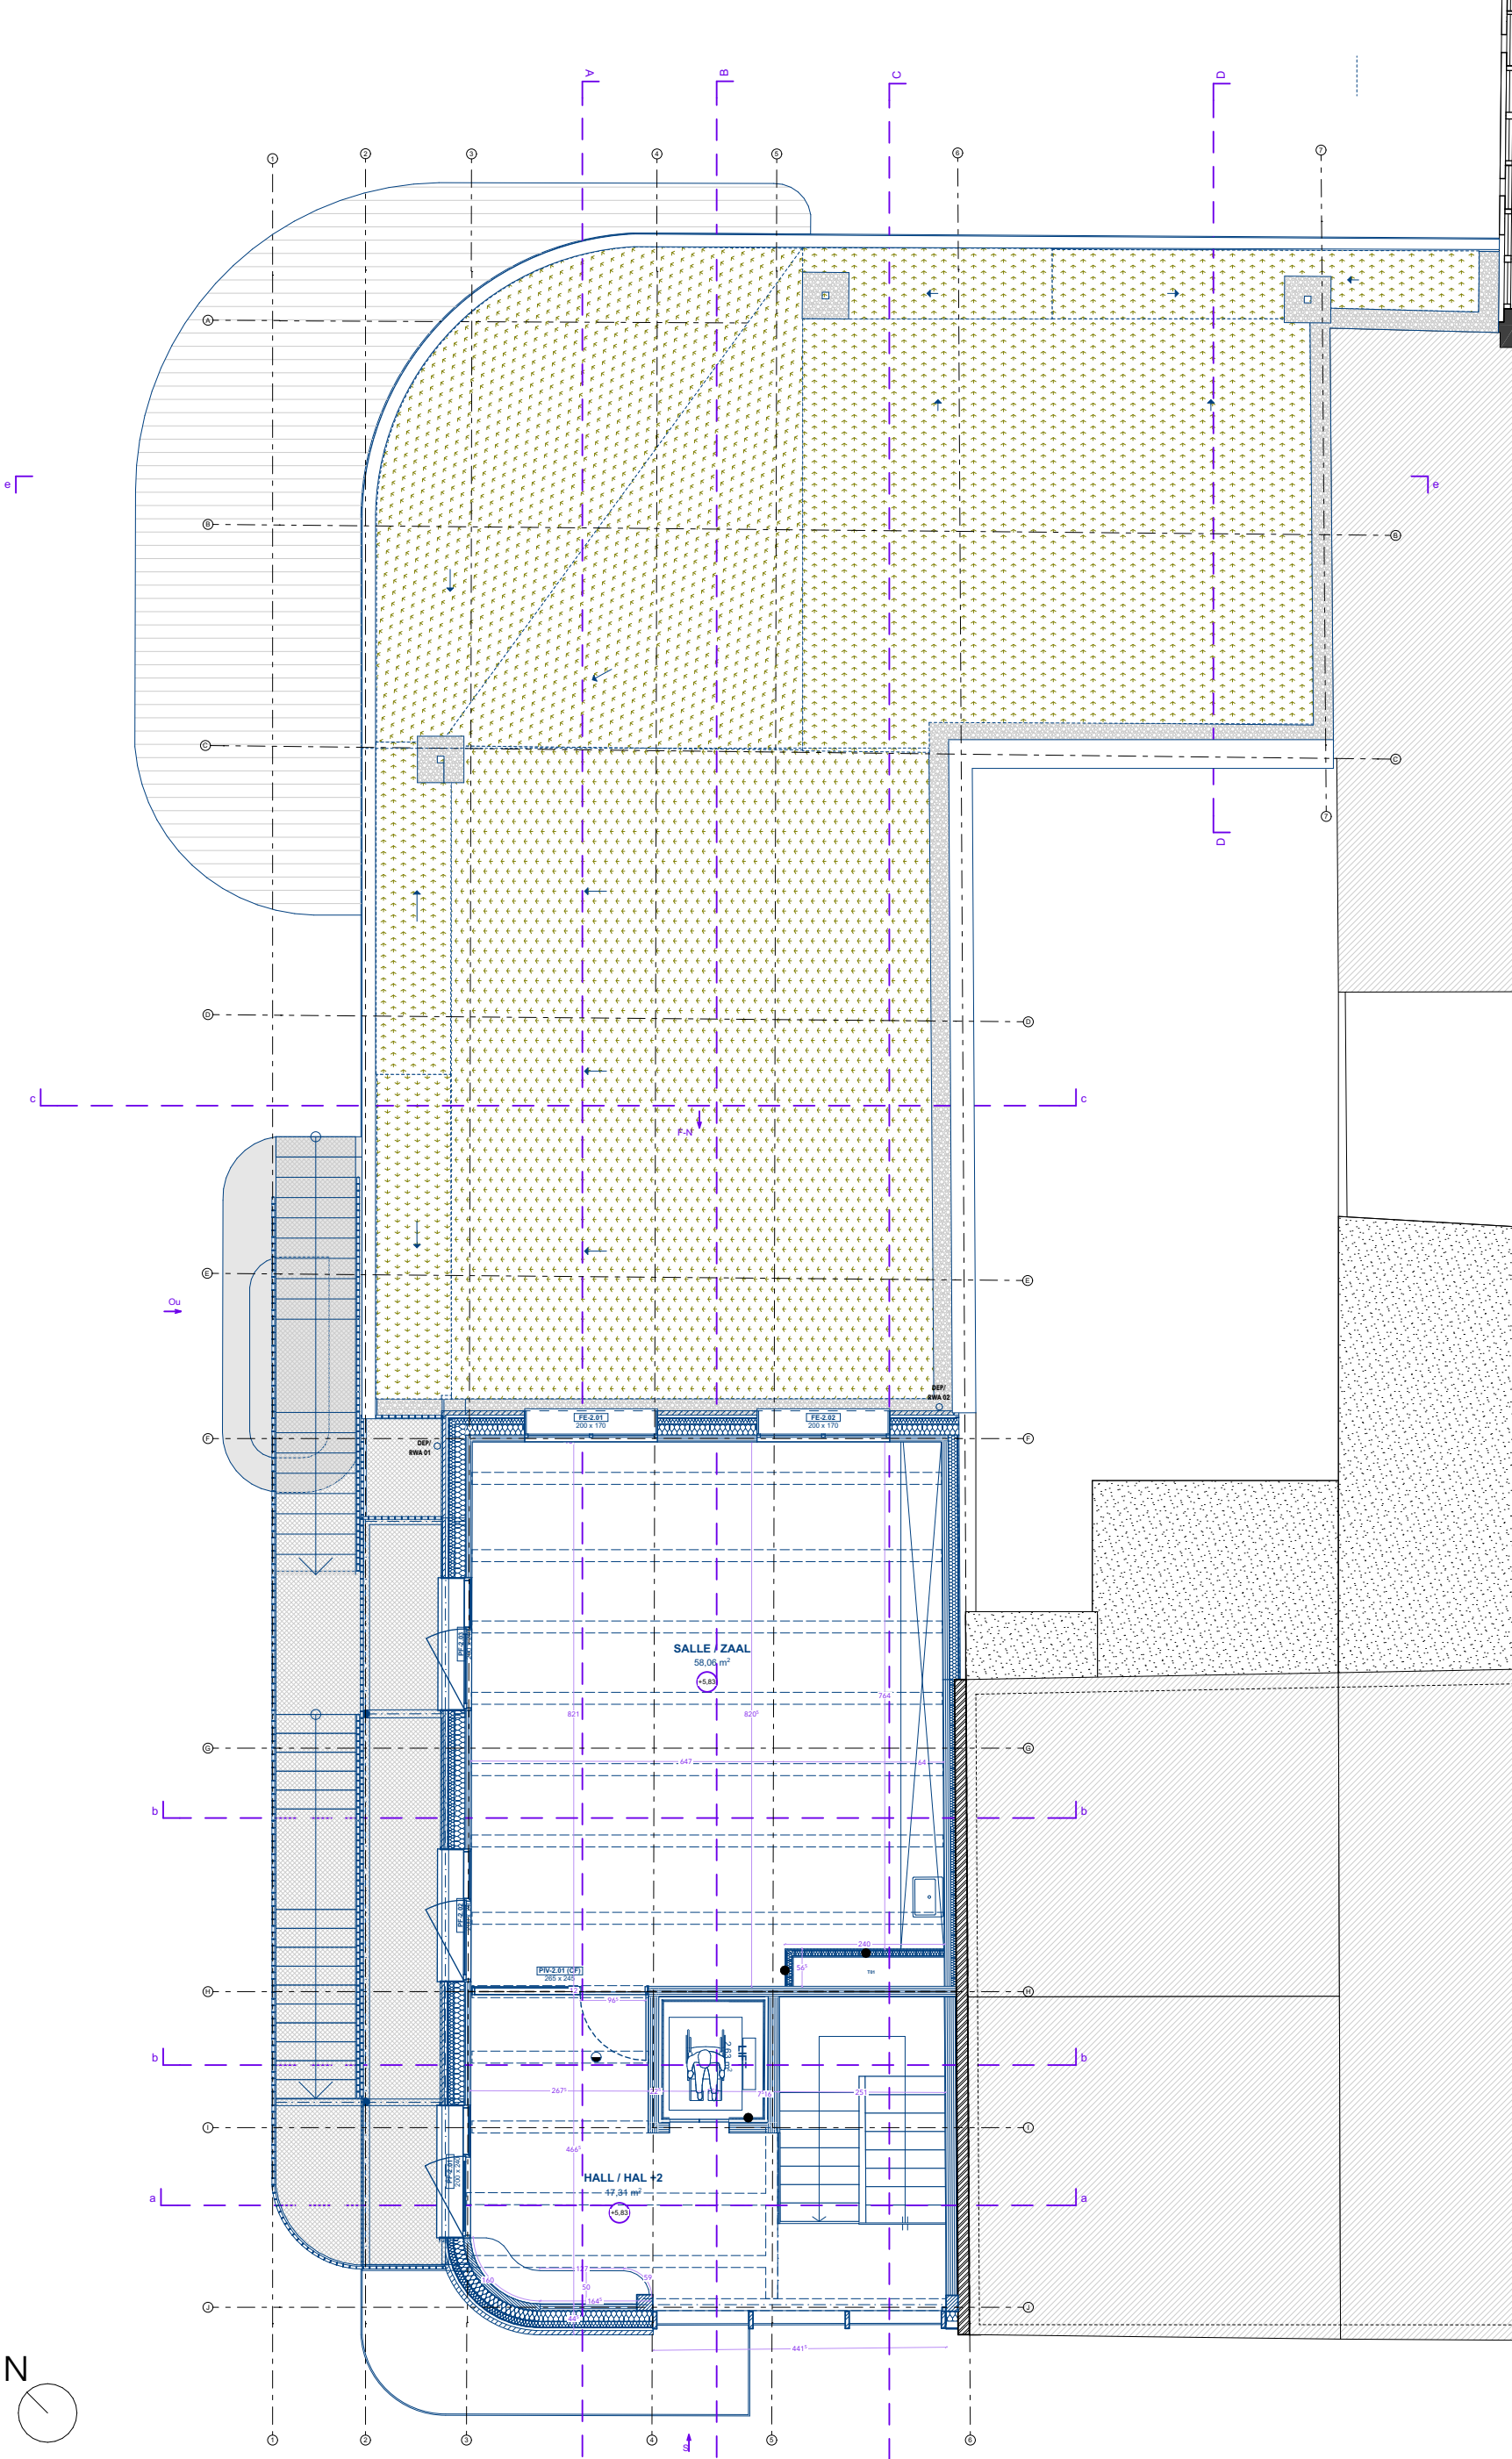


LEGENDE	
	Asphalte existant et/of réparé / Bestaande en/of gerepareerde asfalt
	Bordures - béton gris / Boordstenen - beton grijs
	Dalles gazon avec remplissage en gazon / Grind dalen met gazon
	Dalles gazon avec remplissage en gravier - carrossable / Grind dalen met grindvulling - berijdbaar
	Engazonnement / Gazon stroken
	Noue plantée - Arbustive / Beplante wadi - met heesters
	Pavés béton - gris / beton klinkers - grijs
	Sol semi-dur : gravier (0/8 mm) et liants hydrauliques / Halfharde bekleding : grind (0/8 mm) en hydraulische bindmiddelen
	Voirie : Pavé porphyre scié à joint fermés / Weg : Gezaagde porfierkassei met gesloten voegen, 18 x 12 x 14 cm
	Voirie : Pavé porphyre scié à joint ouverts / Voirie : Gezaagde porfierkassei met open voegen, 18 x 12 x 14 cm
	Voirie : Pavés à démonter et à conserver / Weg : Kasseien verwijderen en bewaren
	Voirie : bordures & contrebutages / Weg : voortstenen & kantstroken
	Voirie : nouvelles rampes en asphalte / Weg : nieuwe asfaltheellingen
	Voirie existante inchangée / WegBestaand onveranderd

LEGENDE	
	00.00_Structure existante
	01.01_FACADE mur mit_ isolation laine de bois_briques de parement (1)
	01.01_FACADE_ isolation + tole
	01.01_FACADE_ isolation laine de bois_briques de parement
	01.02_FACADE_remonté ascenseur_isolant PU_enduit
	01.04_FACADE_remonté _isolant PU
	02.01_MUR INT_Bloc béton armée + plâtre 1 face _20 cm (1)
	02.01_MUR INT_CLT 16
	02.02_MUR INT_CLT 10
	02.02_MUR INT_structure clt + isolant 10 cm
	02.03_MUR INT_structure CLT 16 + Isolation laine de bois 2
	02.03_MUR INT_structure CLT 16 + Isolation laine de bois 2 -- 18
	02.03_MUR INT_structure CLT+ Isolation PU lambda 0,021
	02.04_MUR INT_Isolation laine de bois + plâtre
	02.06_MUR INT_Isolation laine de bois + plaque de platre
	03.01_CLOISONS_briques ciment
	03.01_CLOISONS_briques ciment + plâtre 2 faces _15 cm
	03.04_CLOISONS_Batti support
	03.05_Finition_carrelage
	Acier - abris de jardin - structure
	Acier - abris de jardin - tôle perforée
	Bois mobilier
	Bois mobilier colorée
	Béton
	Couvre mur aluminium- 50 cm
	Couvre mur aluminium- 20 cm
	Lame d'air 294416412
	Mur SP
	Mur en maçonnerie (extérieur)
	Mur en maçonnerie (extérieur) - existant
	Plaque de plâtre
	a3.0 - Cloison: structure + plâtre 2 faces
	a3.3 - Cloison: isolation + plâtre 2 faces
	a3.4 - Cloison RF
	a3.4 - Cloison: bois + isolation + bois
	a3.4 - Cloison: bois + isolation + bois (1)

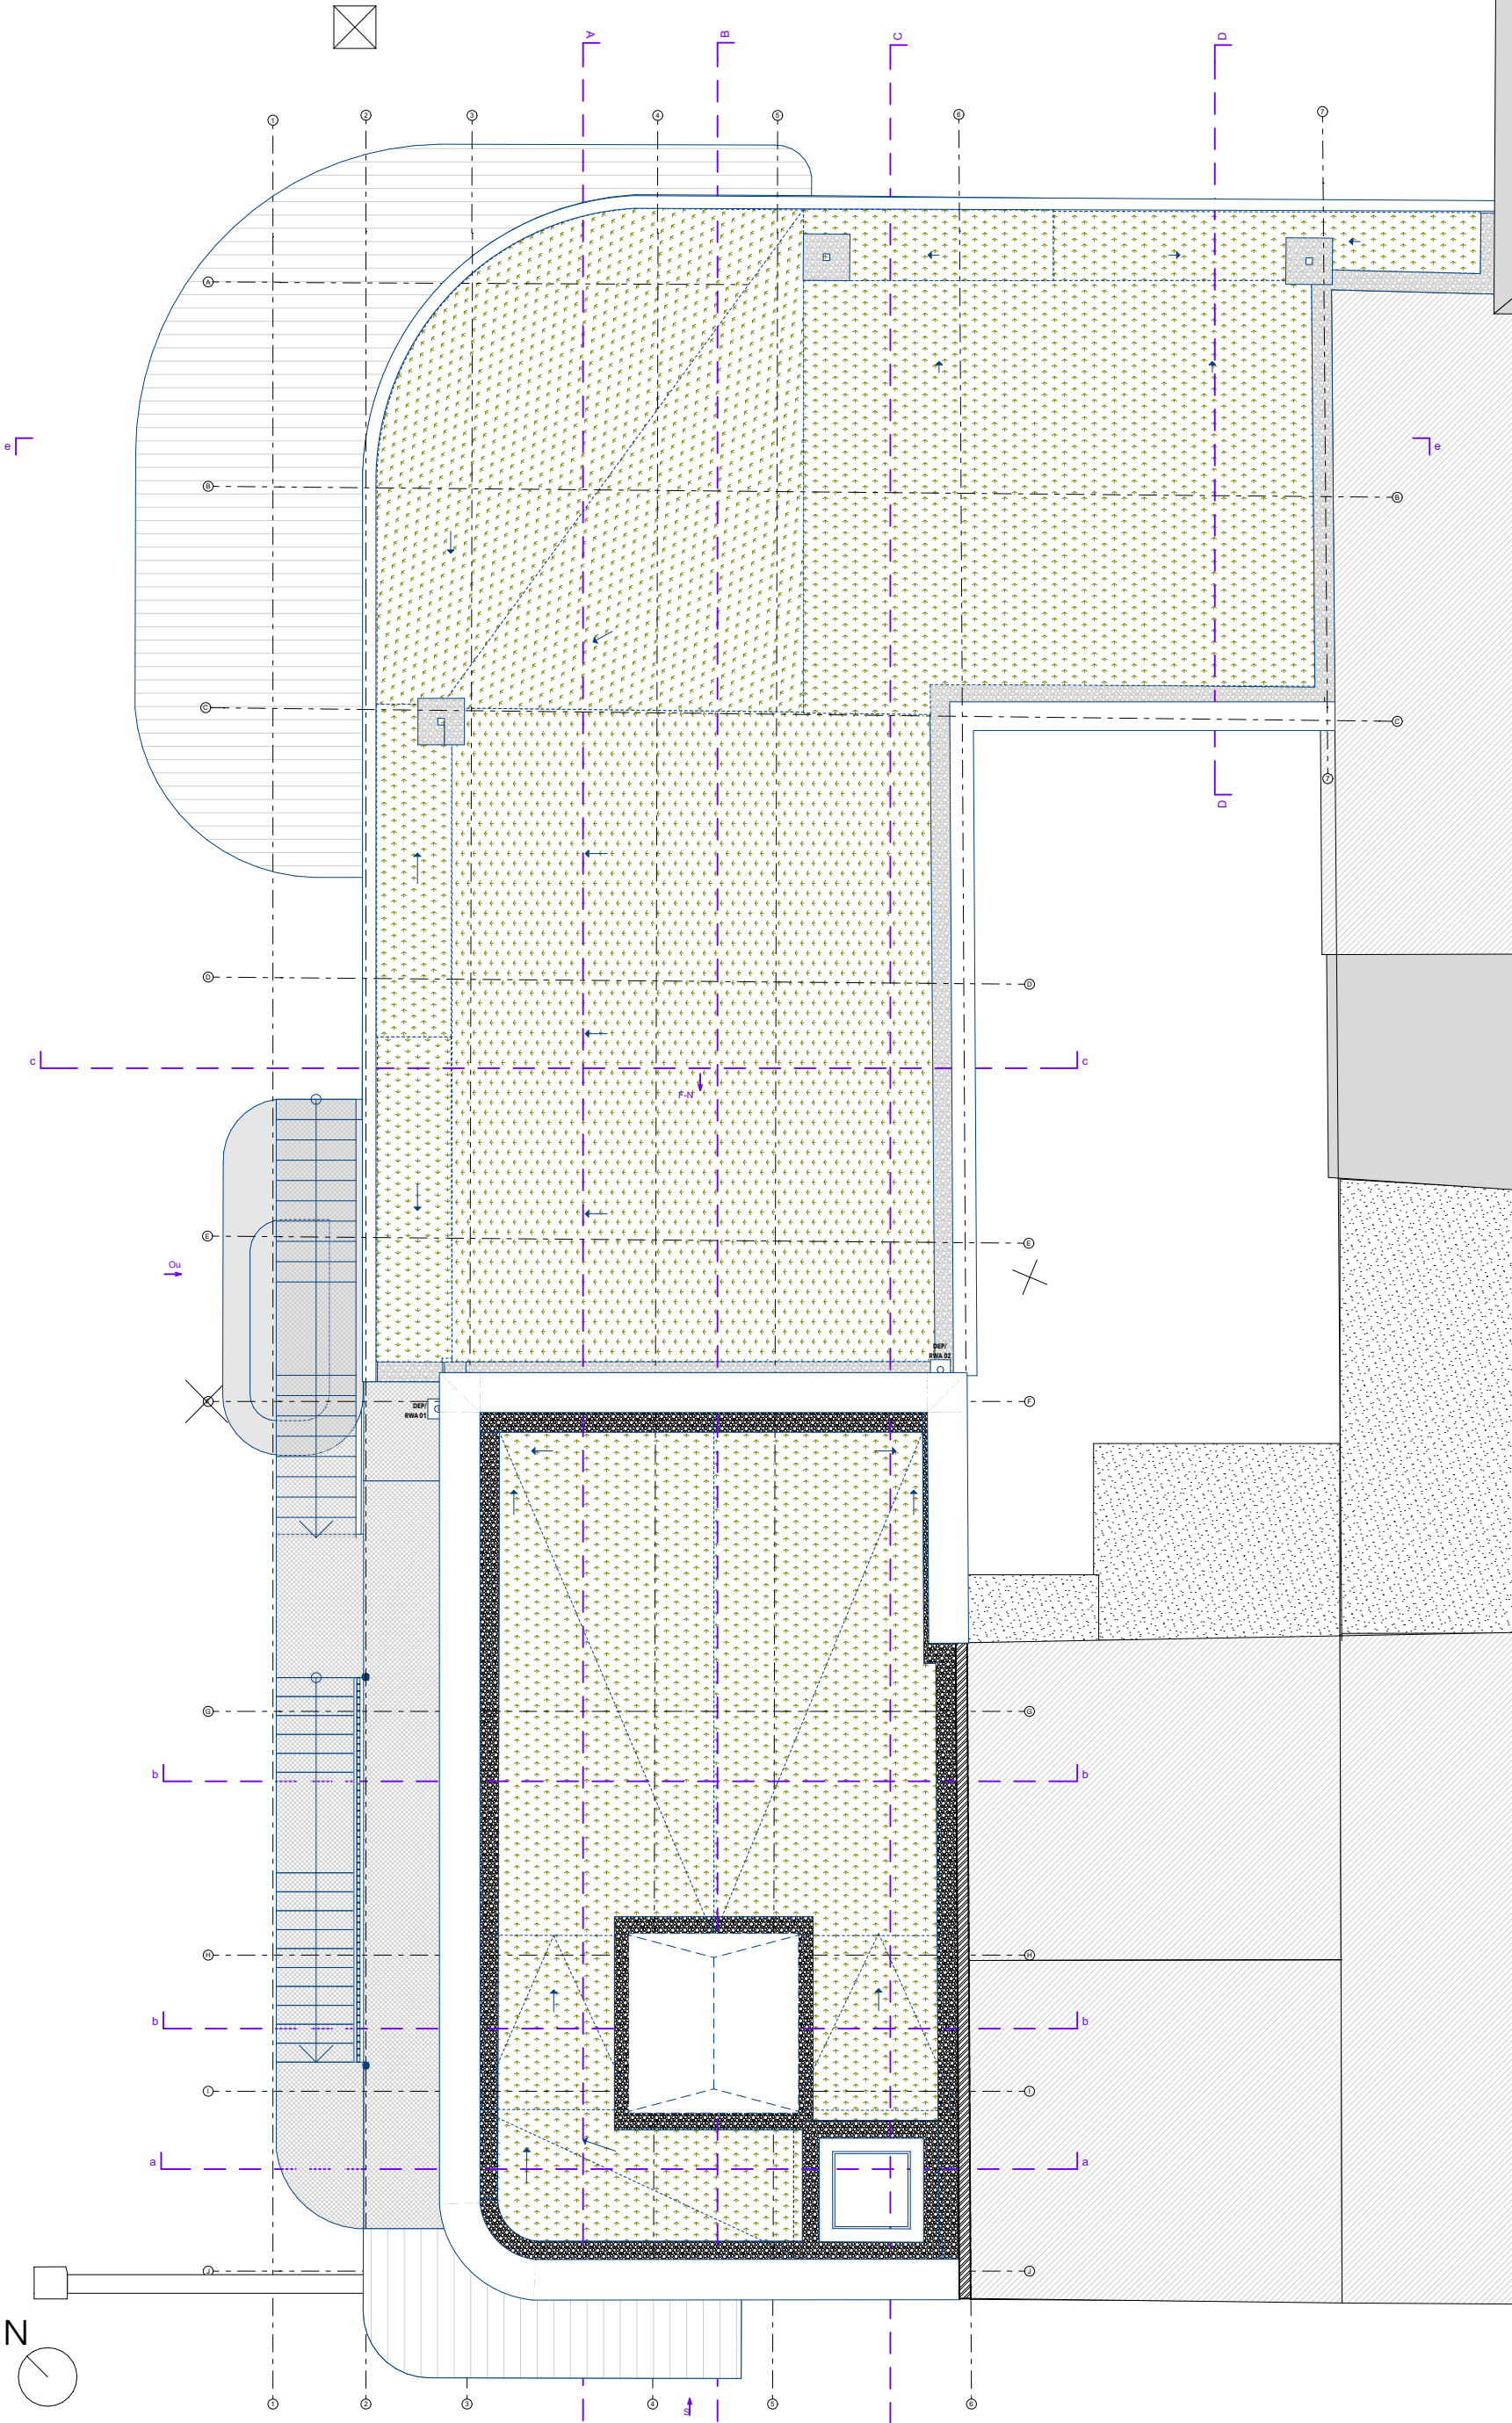

LEGENDE	
	Asphalte existant et/ou réparé / Bestaande en/ or gerepareerde asfalt
	Bordures - béton gris / Boordstenen - beton grijs
	Dalles gazon avec remplissage en gazon / Grind dalen met gazon
	Dalles gazon avec remplissage en gravier - carrossable / Grind dalen met grindvulling - berijdbaar
	Engazonnement / Gazon stroken
	Noue plantée - Arbustive / Beplante wadi - met heesters
	Pavés béton - gris / beton klinkers - grijs
	Sol semi-dur : gravier (0/8 mm) et liants hydrauliques / Halfharde bekleding : grind (0/8 mm) en hydraulische bindmiddelen
	Voirie : Pavé porphyre scié à joint fermés / Weg : Gezaagde porfierkassei met gesloten voegen, 18 x 12 x 14 cm
	Voirie : Pavé porphyre scié à joint ouverts / Voirie : Gezaagde porfierkassei met open voegen, 18 x 12 x 14 cm
	Voirie : Pavés à démonter et à conserver / Weg : Kasseien verwijderen en bewaren
	Voirie : bordures & contrebutoires / Weg : voortstenen & kantstroken
	Voirie : nouvelles rampes en asphalte / Weg : nieuwe asfalthellingen
	Voirie existante inchangée / WegBestaand onveranderd


LEGENDE	
	00.00_Structure existante
	01.01_FACADE mur mit isolation laine de bois_briques de parement (1)
	01.01_FACADE_ isolation + tole
	01.01_FACADE_ isolation laine de bois_briques de parement
	01.02_FACADE_remonté ascenseur_isolant PU_enduit
	01.04_FACADE_remonté_isolant PU
	02.01_MUR INT_Bloc béton armée + plâtre 1 face_20 cm (1)
	02.01_MUR INT_CLT 16
	02.02_MUR INT_CLT 10
	02.02_MUR INT_structure clt + isolant 10 cm
	02.03_MUR INT_structure CLT 16 + Isolation laine de bois 2
	02.03_MUR INT_structure CLT 16 + Isolation laine de bois 2 -- 18
	02.03_MUR INT_structure CLT+ Isolation PU lambda 0,021
	02.04_MUR INT_Isolation laine de bois + plâtre
	02.06_MUR INT_Isolation laine de bois + plaque de platre
	03.01_CLOISONS_briques ciment
	03.01_CLOISONS_briques ciment + plâtre 2 faces_15 cm
	03.04_CLOISONS_Batti support
	03.05_Finition_carrelage
	Acier - abris de jardin - structure
	Acier - abris de jardin - tôle perforée
	Bois mobilier
	Bois mobilier colorée
	Béton
	Couvre mur aluminium- 50 cm
	Couvre mur aluminium- 20 cm
	Lame d'air 294416412
	Mur SP
	Mur en maçonnerie (extérieur)
	Mur en maçonnerie (extérieur) - existant
	Plaque de plâtre
	a3.0 - Cloison: structure + plâtre 2 faces
	a3.3 - Cloison: isolation + plâtre 2 faces
	a3.4 - Cloison RF
	a3.4 - Cloison: bois + isolation + bois
	a3.4 - Cloison: bois + isolation + bois (1)

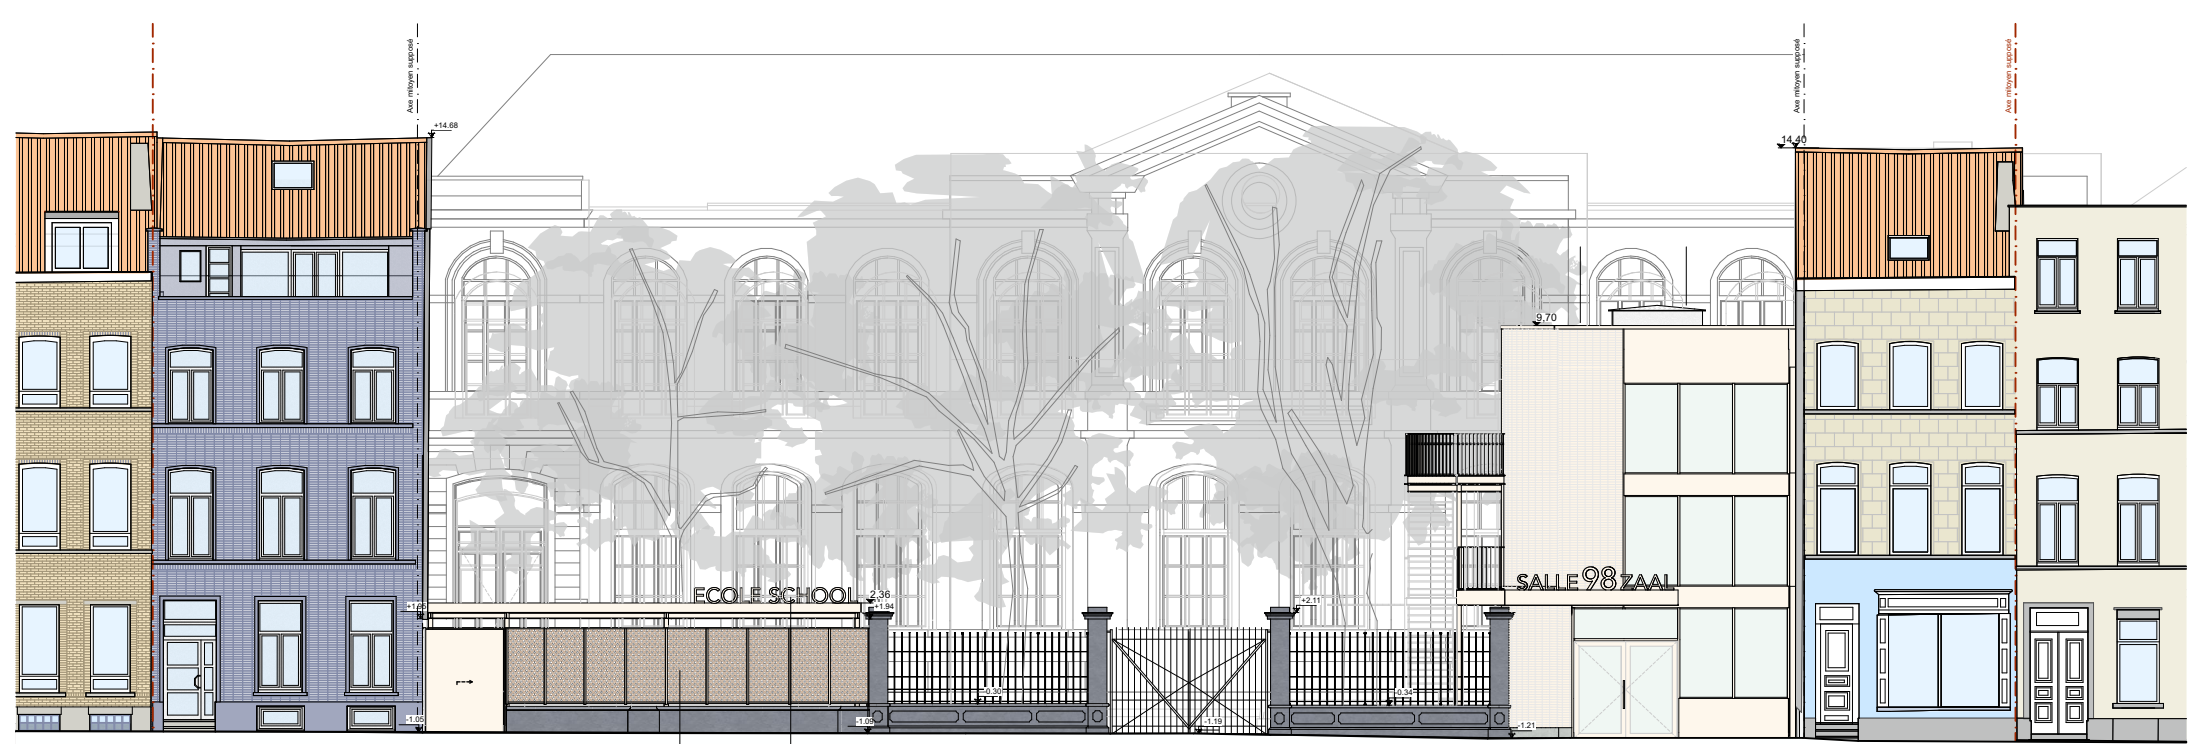

S Façade/Gevels SUD 1:200




F-E Façade/Gevel OUEST 1:200

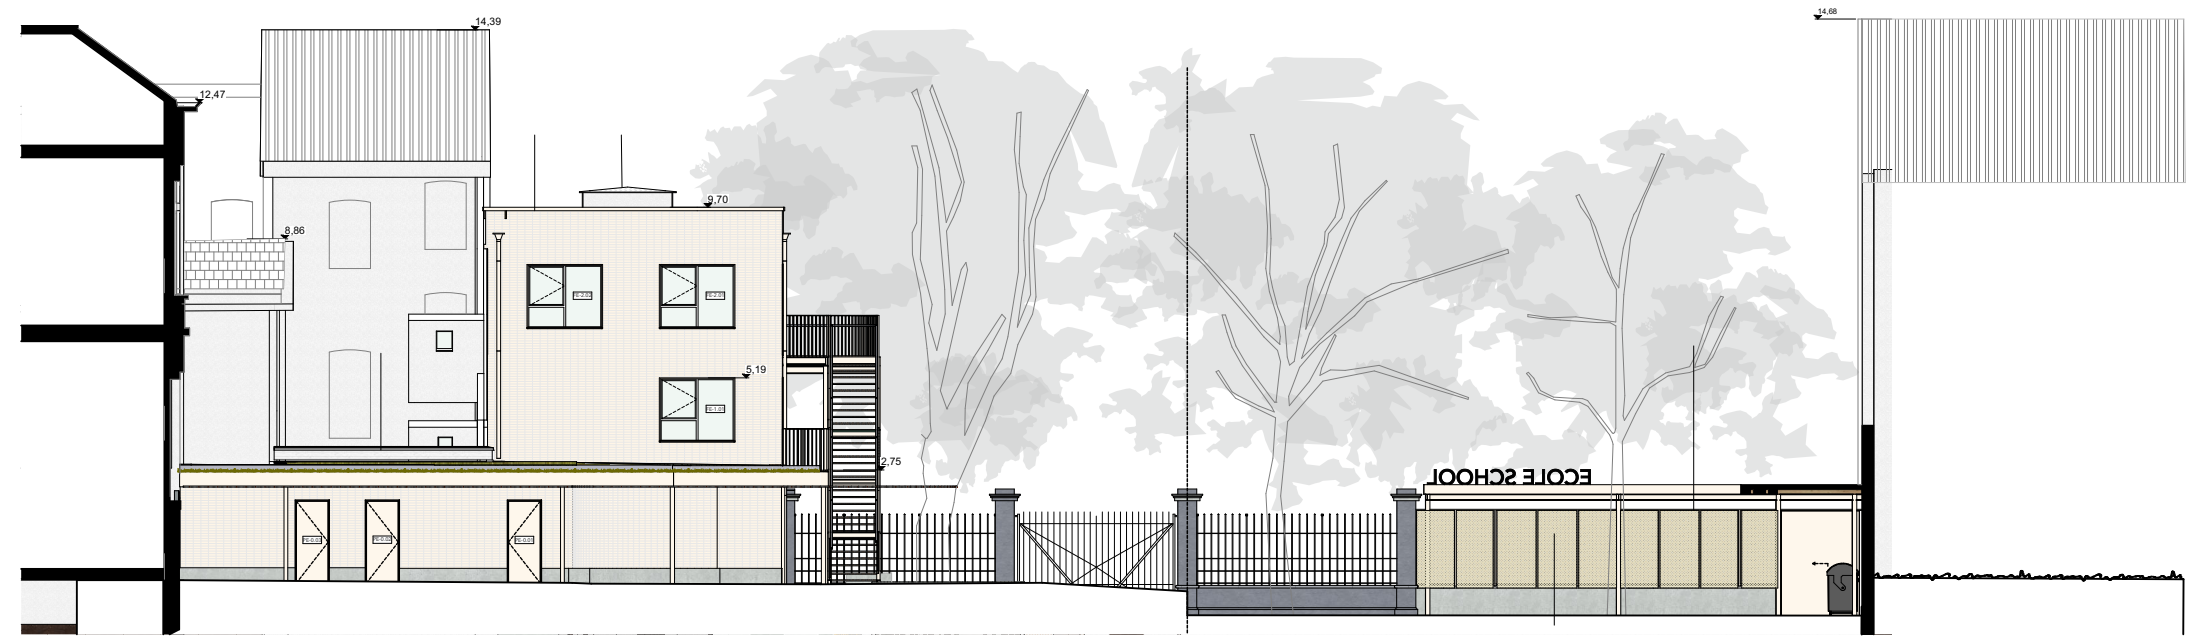

F-N Façade/Gevels NORD 1:200






REL SP Plan d'implantation _GS Implantingsplan 1:1000

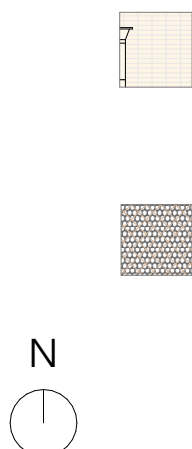



REL SP Plan d'implantation _ GS Implantingsplan 1:1000

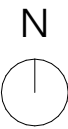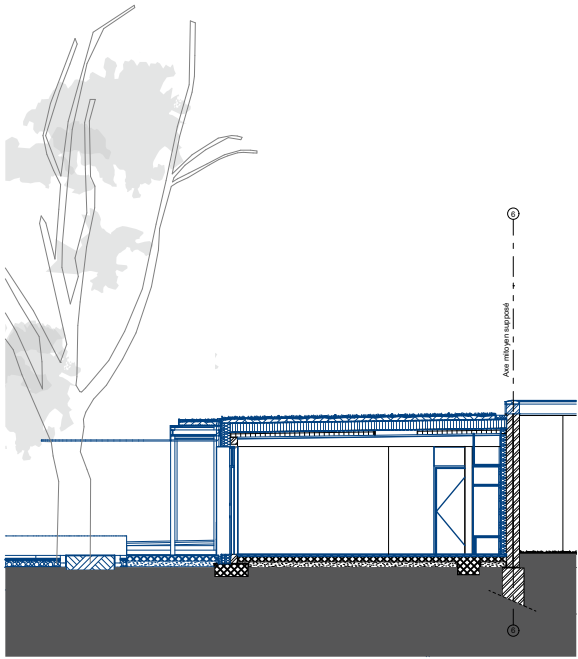

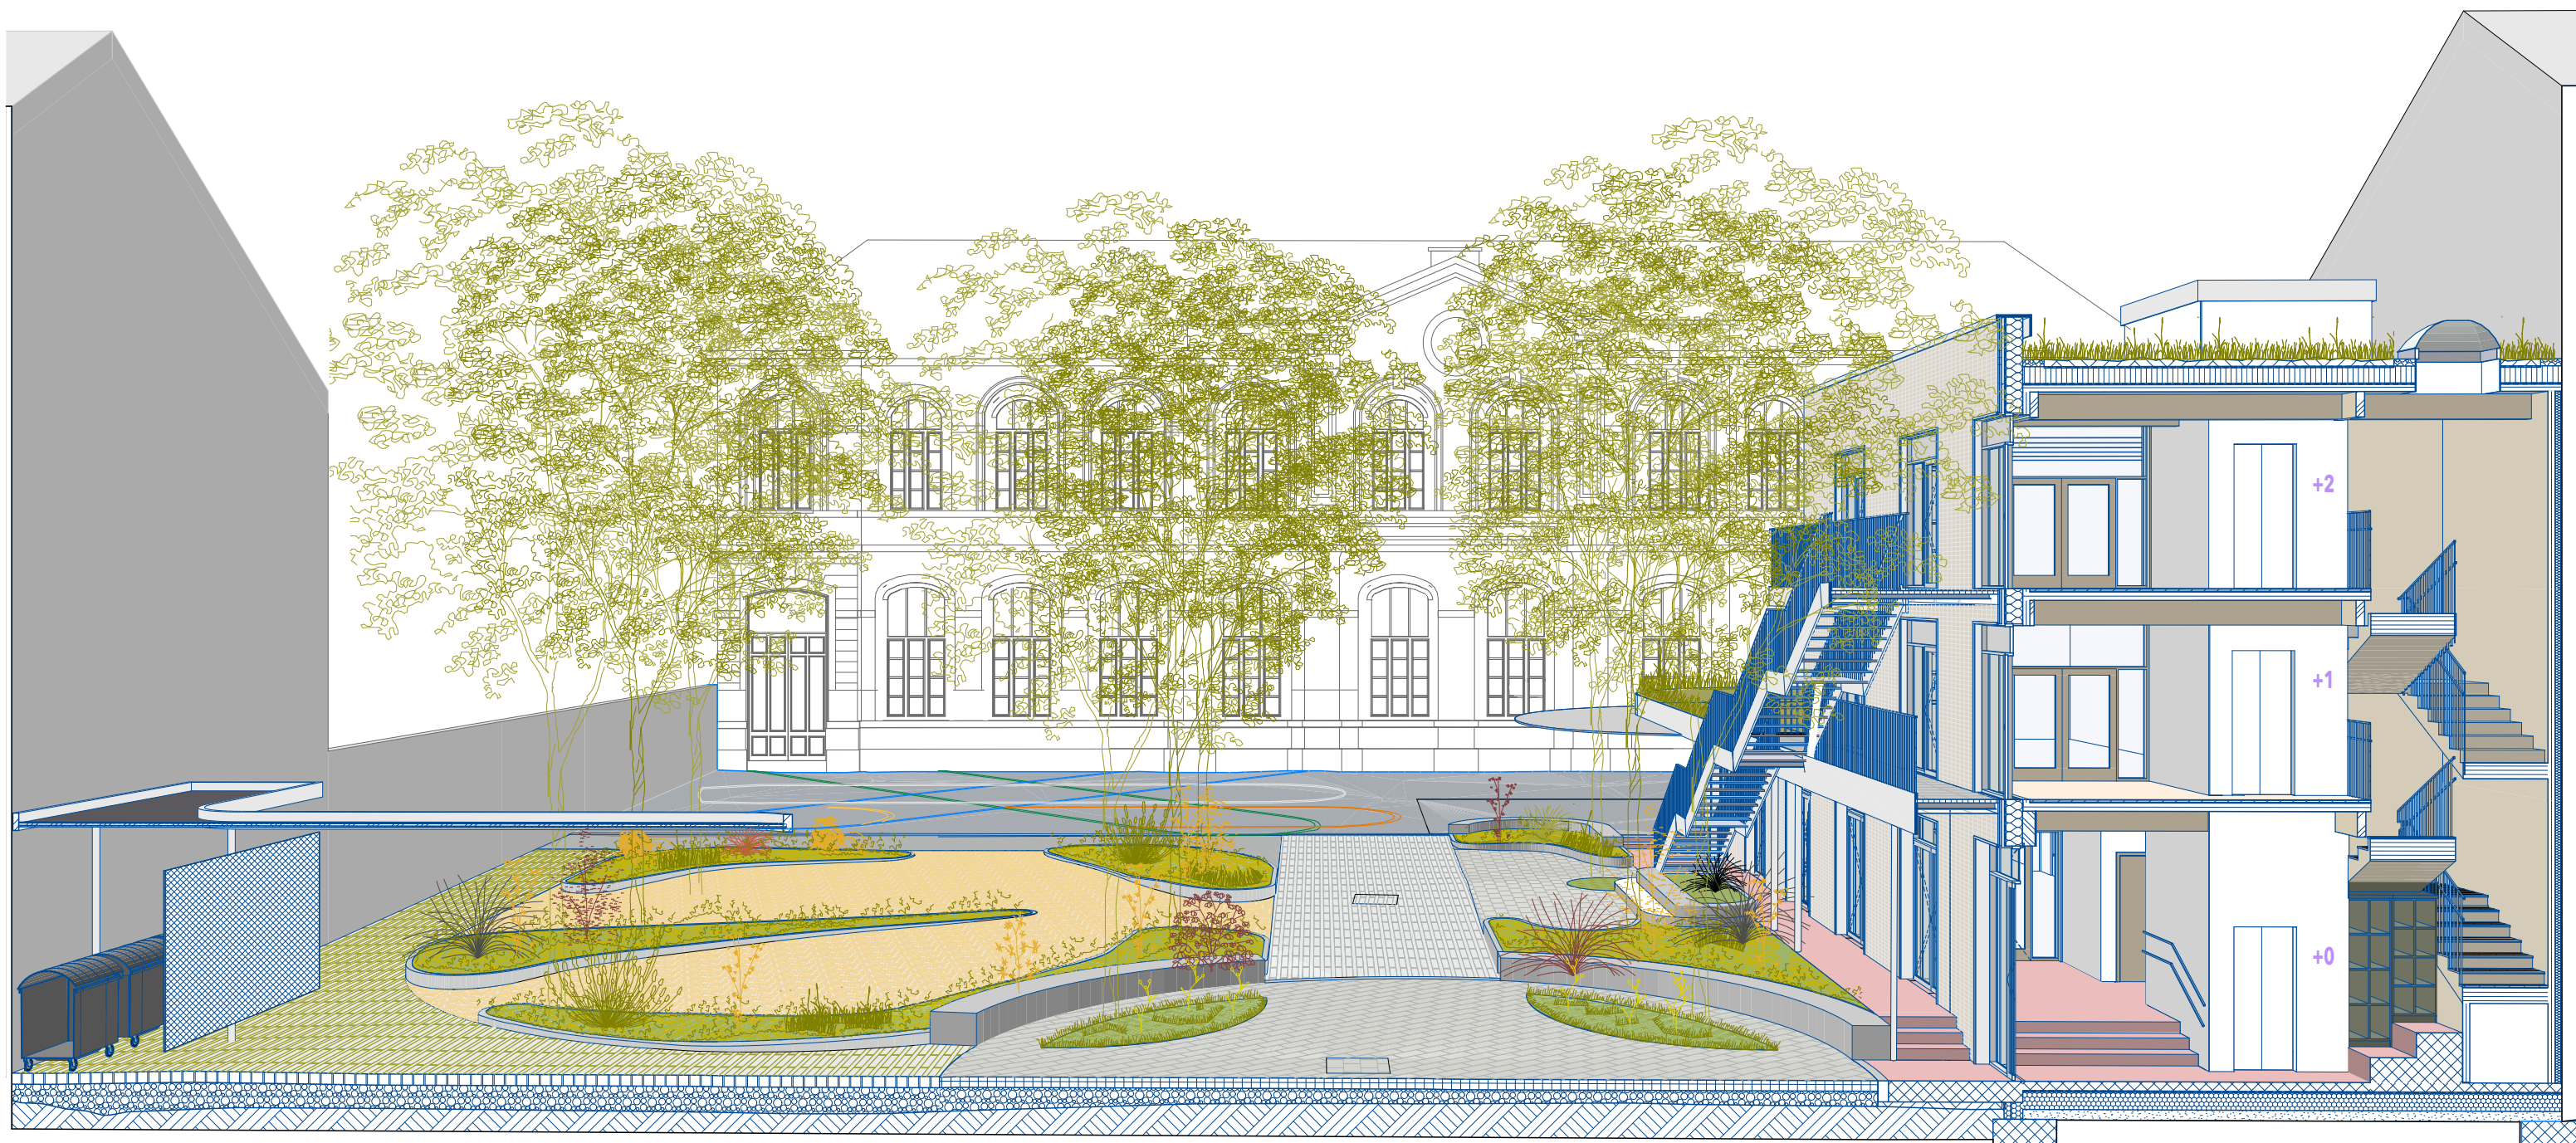

a
a
c

**Bureau d'architecture /
Architectenbureau :**

AAC Architecture
rue Lambert Crickxstraat
30 1070 Bruxelles Brussel

02/ 346 30 19
info@aac.brussels



**Maître de l'ouvrage /
Opdrachtgever :**

Commune d'Ixelles
Département citoyenneté,
Service rénovation urbaine
Chaussée d'Ixelles 168, 1050
Ixelles

SP Coupe perspective

Situation projeté / Geplande situatie

DEMANDE DE PERMIS D'URBANISME / AANVRAAG VAN STEDENBOUWKUNDIGE VERGUNNING

EDMOND PEETERS :

Construction d'espaces polyvalents, rafraîchissement de la cour, activation de l'enceinte et de l'espace public devant l'entrée / Bouw van
polyvalente ruimtes, verkoeling van de speelplaats, activering van het domein en de publieke ruimte aan de ingan.

Rue Sans-Souci 94-130A / Sans-Soucistraat 94-130A Rue du Viaduc 97 / Viaductstraat 97, 1050 1050 Ixelles / Elsene

PU_D.4.21
index :

Date / Datum:
10/07/26

Echelle/ Schaal : 1:71,72

Fichier/ File : EDMOND PEETERS PU 250812