
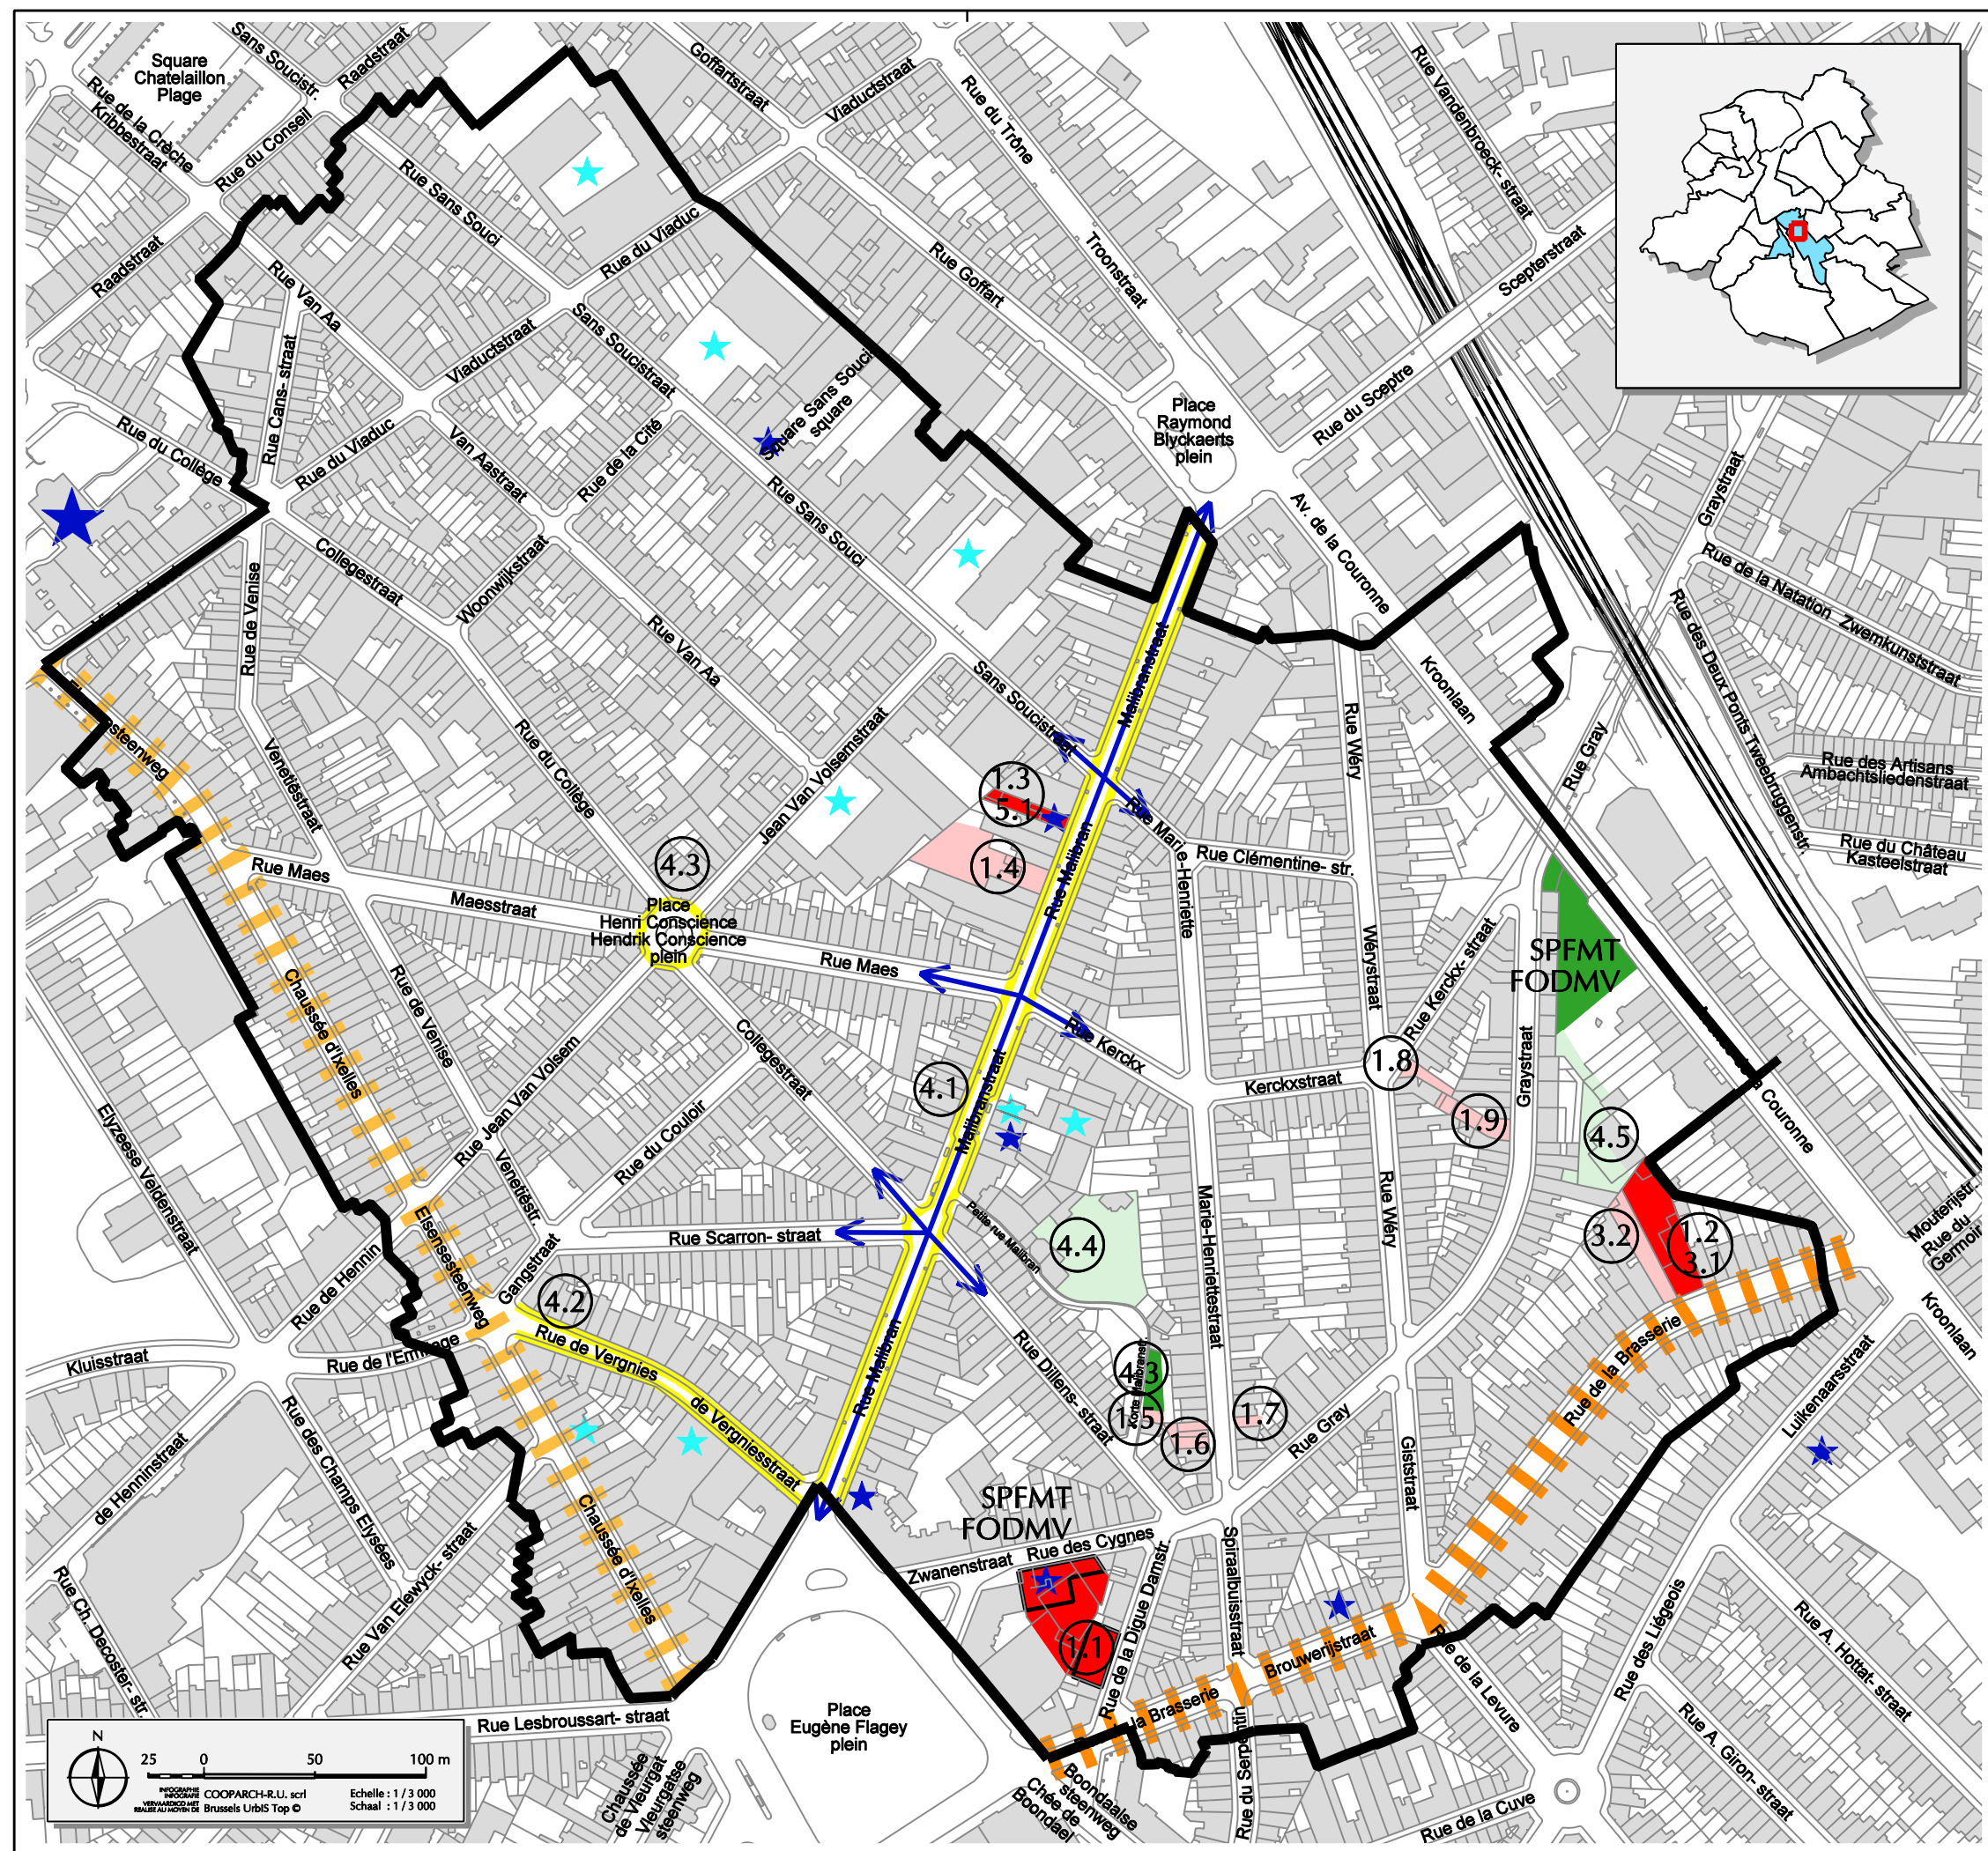


AUTEUR DE PROJET  **COOPARCH-R.U.** ONTWERPER  
 Architecture Recherche Urbanisme  
 CHAUSSEE DE WATERLOO 426 WATERLOOSESTEENWEG  
 B - 1050 BRUXELLES / BRUSSEL  
 TEL. : + 32 (0)2 534.50.35 / FAX : + 32 (0)2 534.50.95  
 E-MAIL/COURRIEL : cooparch@cooparch.be  
 WEB/SITE : www.cooparch.be

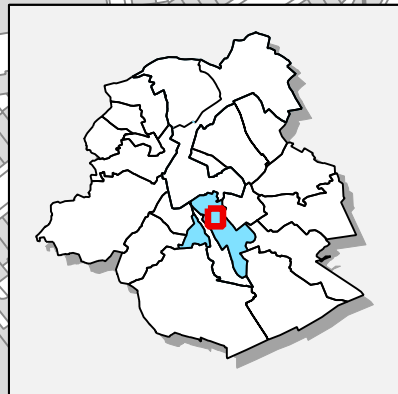

**LEGENDE**

GENERALITES	ALGEMEENHEDEN
PERIMETRE D'ETUDE DU CONTRAT DE QUARTIER	STUDIE PERIMETER VAN HET WJKCONTRACT
THEMATIQUE	THEMATIEK
OPERATION PRIORITAIRE	PRIORITAIRE OPERATIE
OPERATION EN RESERVE	NIET PRIORITAIRE OPERATIE
ESPACE PUBLIC PRIORITAIRE	PRIORITAIRE OPENBAAR RUIMTE
ESPACE PUBLIC REGIONAL PRIORITAIRE (HORS CDQ)	PRIORITAIR GEWESTELIJK OPENBAAR RUIMTE (BUITEN WC)
ESPACE PUBLIC REGIONAL PRIORITAIRE A HAUTE VALEUR PATRIMONIALE (HORS CDQ)	PRIORITAIR GEWESTELIJK OPENBAAR RUIMTE MET GROTE ERFGOEDLIJKE WAARDE (BUITEN WC)
JARDIN PUBLIC PRIORITAIRE	PRIORITAIRE OPENBAAR TUIN
JARDIN PUBLIC EN RESERVE	NIET PRIORITAIRE OPENBAAR TUIN
AXE SOCIAL STRUCTURANT	STRUCTURERENDE SOCIALE AS
PORTEUR DE PROJET	PROJECT DRAGER
VOLET COHESION SOCIALE	VAN HET SOCIALE LUIK
PARTENARIAT PREVU	PARTNER
VOLET COHESION SOCIALE	VAN HET SOCIALE LUIK