


# EXTRAIT DU PLAN CADASTRAL

ECHELLE : 1/1000

IXELLES - 6<sup>e</sup> Division - Section D 2

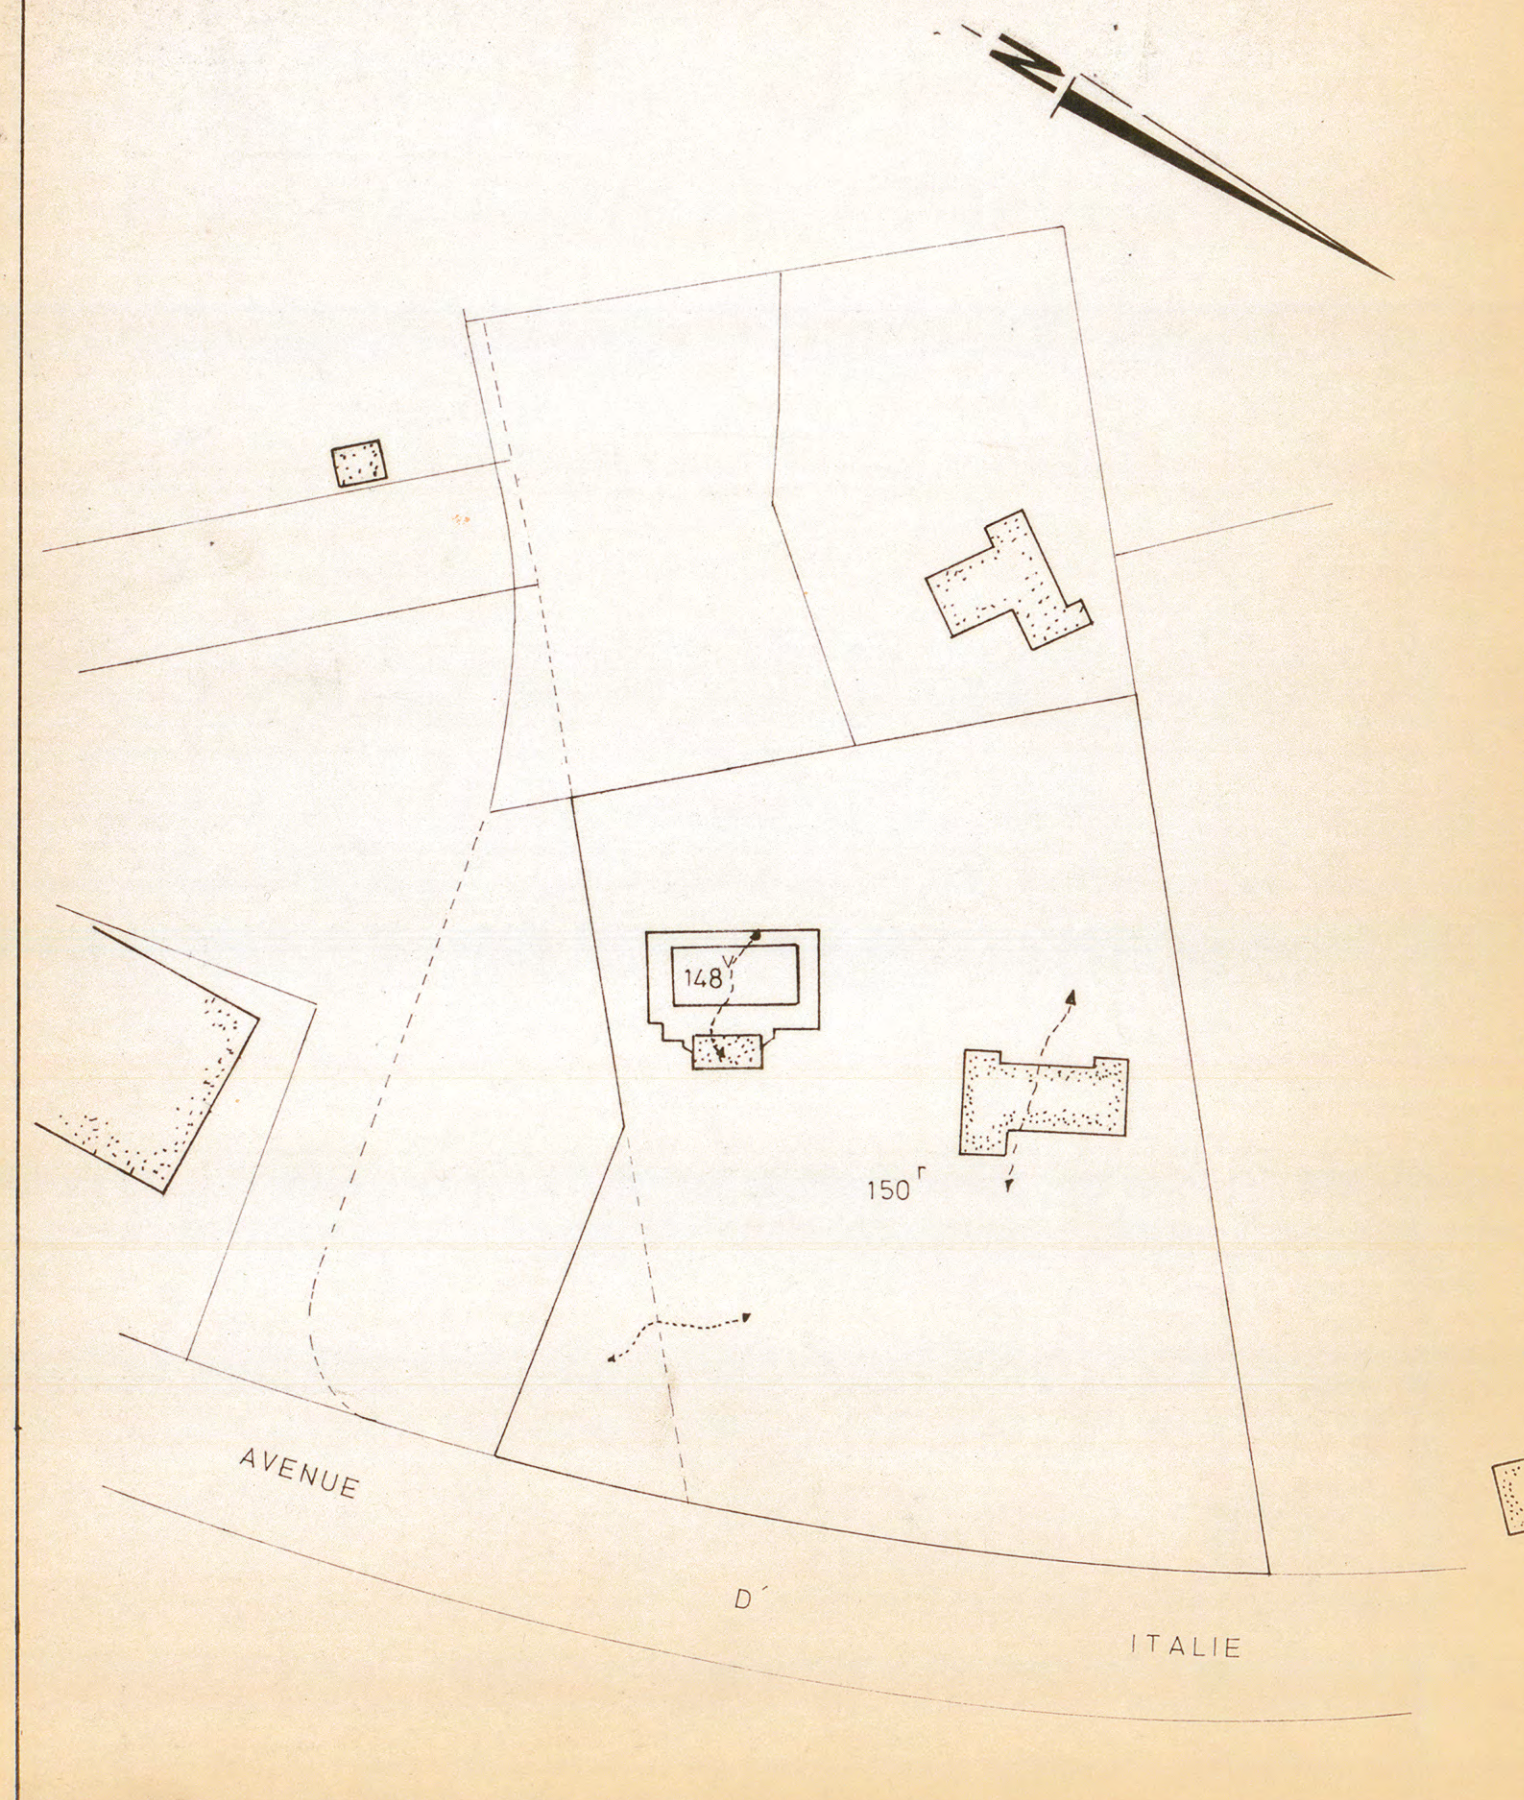

Province du BRABANT  
Commune d'Ixelles  
Propriété van der Elst - Begault

avenue d'Italie, 25


## Demande en permis de lotir

Echelle : 1/500

|            |          |          |
|------------|----------|----------|
| élaboré le | 21/08/89 | 11/06/91 |
| modifié le | 10/10/89 | 19/06/91 |
|            | 08/11/89 | 03/10/91 |
|            | 07/05/90 |          |
|            | 15/10/90 |          |

5


12. X. 1991

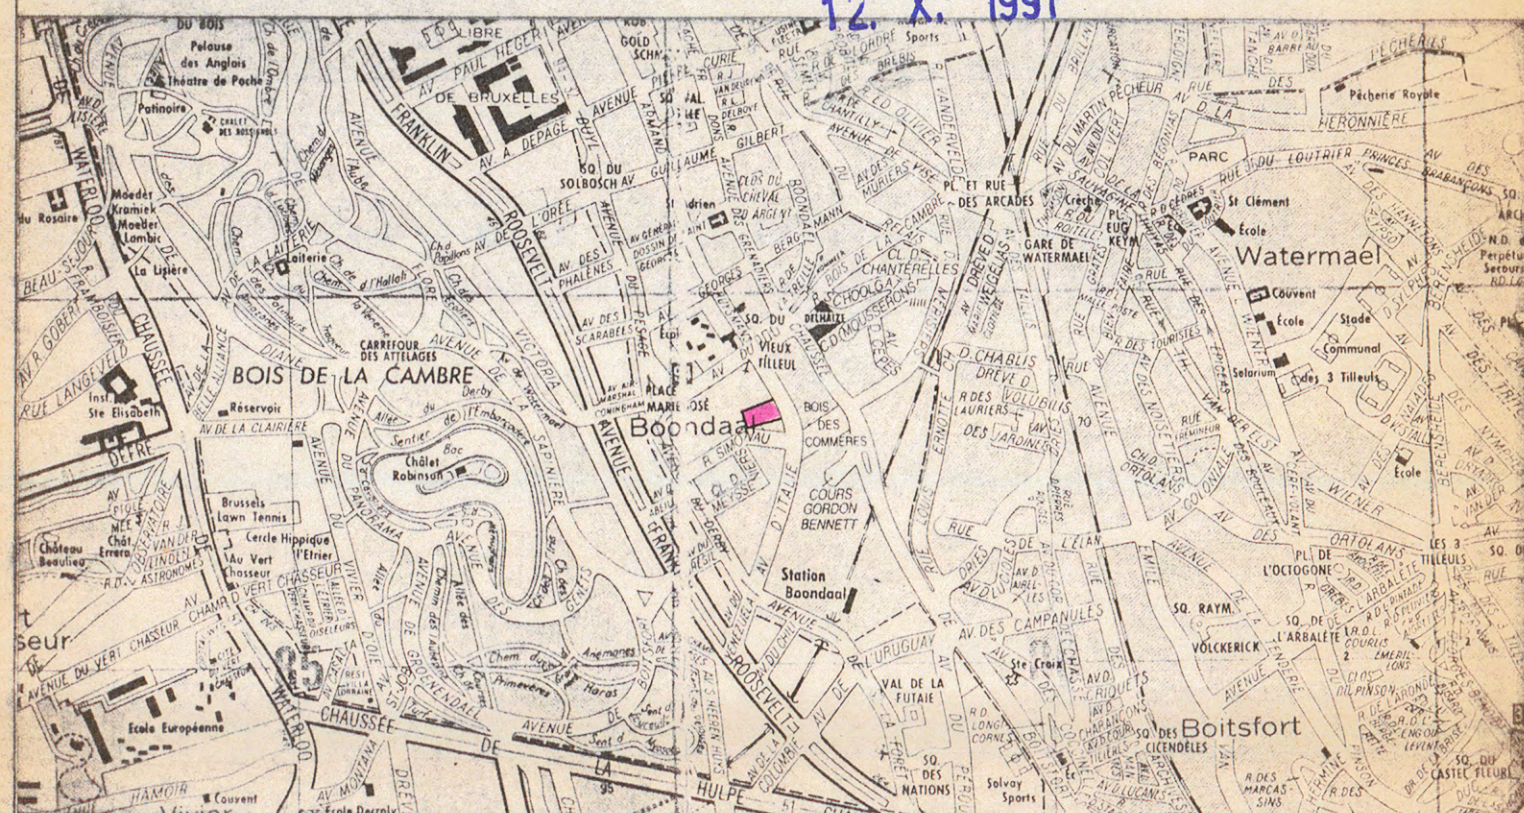

Edwin H. BRADLEY


Rue de Stassart 119  
1050 BRUXELLES  
Tél : 02/513 80 18  
fax : 02/514 54 28

créé par :  
J. MILCAMP  
Géomètre Expert Immobilier  
URBANISTE Diplômé ISUA

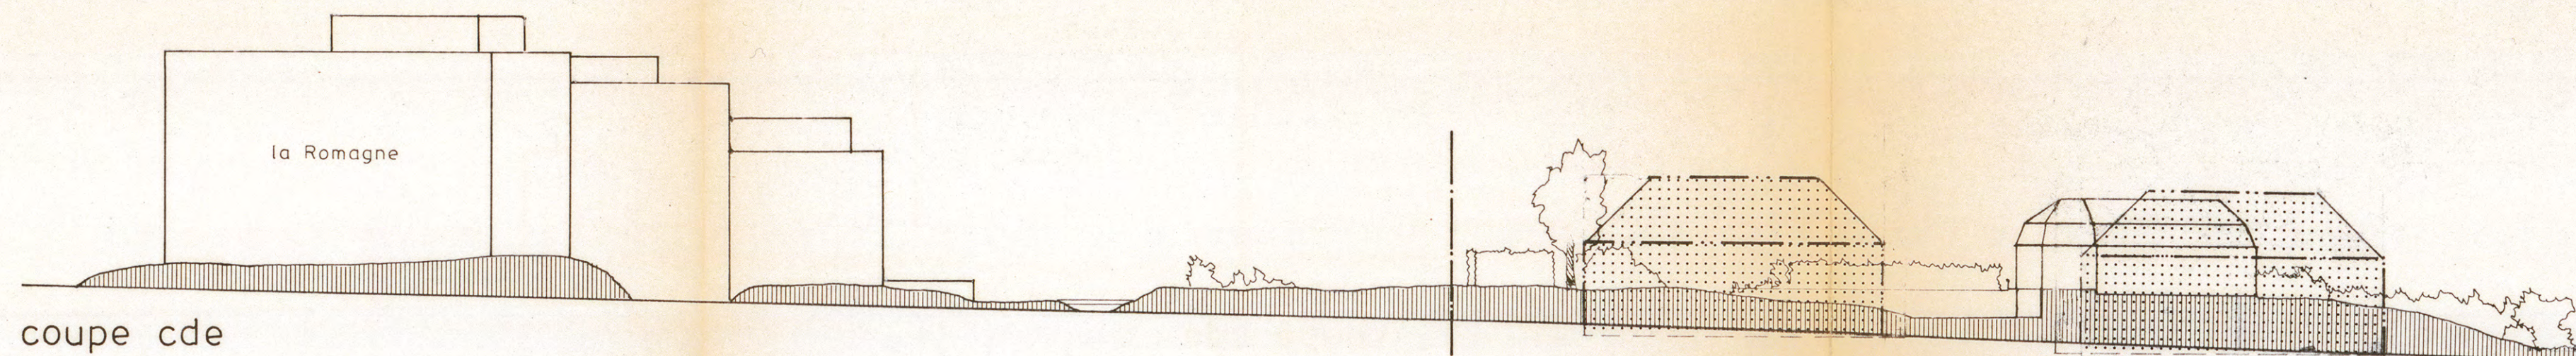

coupe cde


batiments projetés.

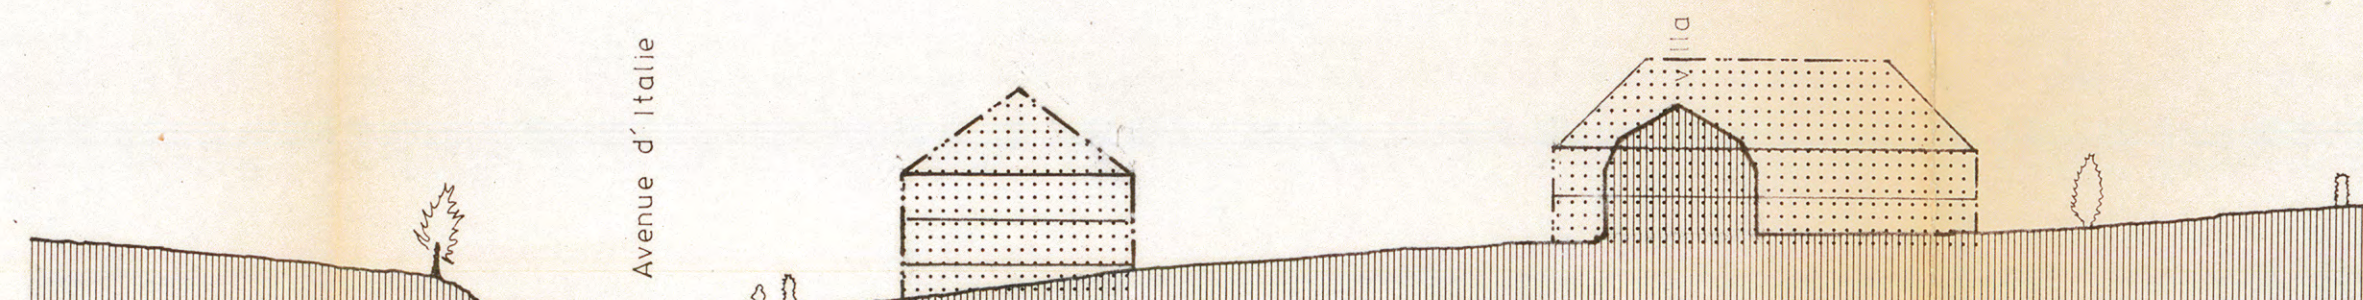

coupe ab

batiments projetés.

## plan de lotissement

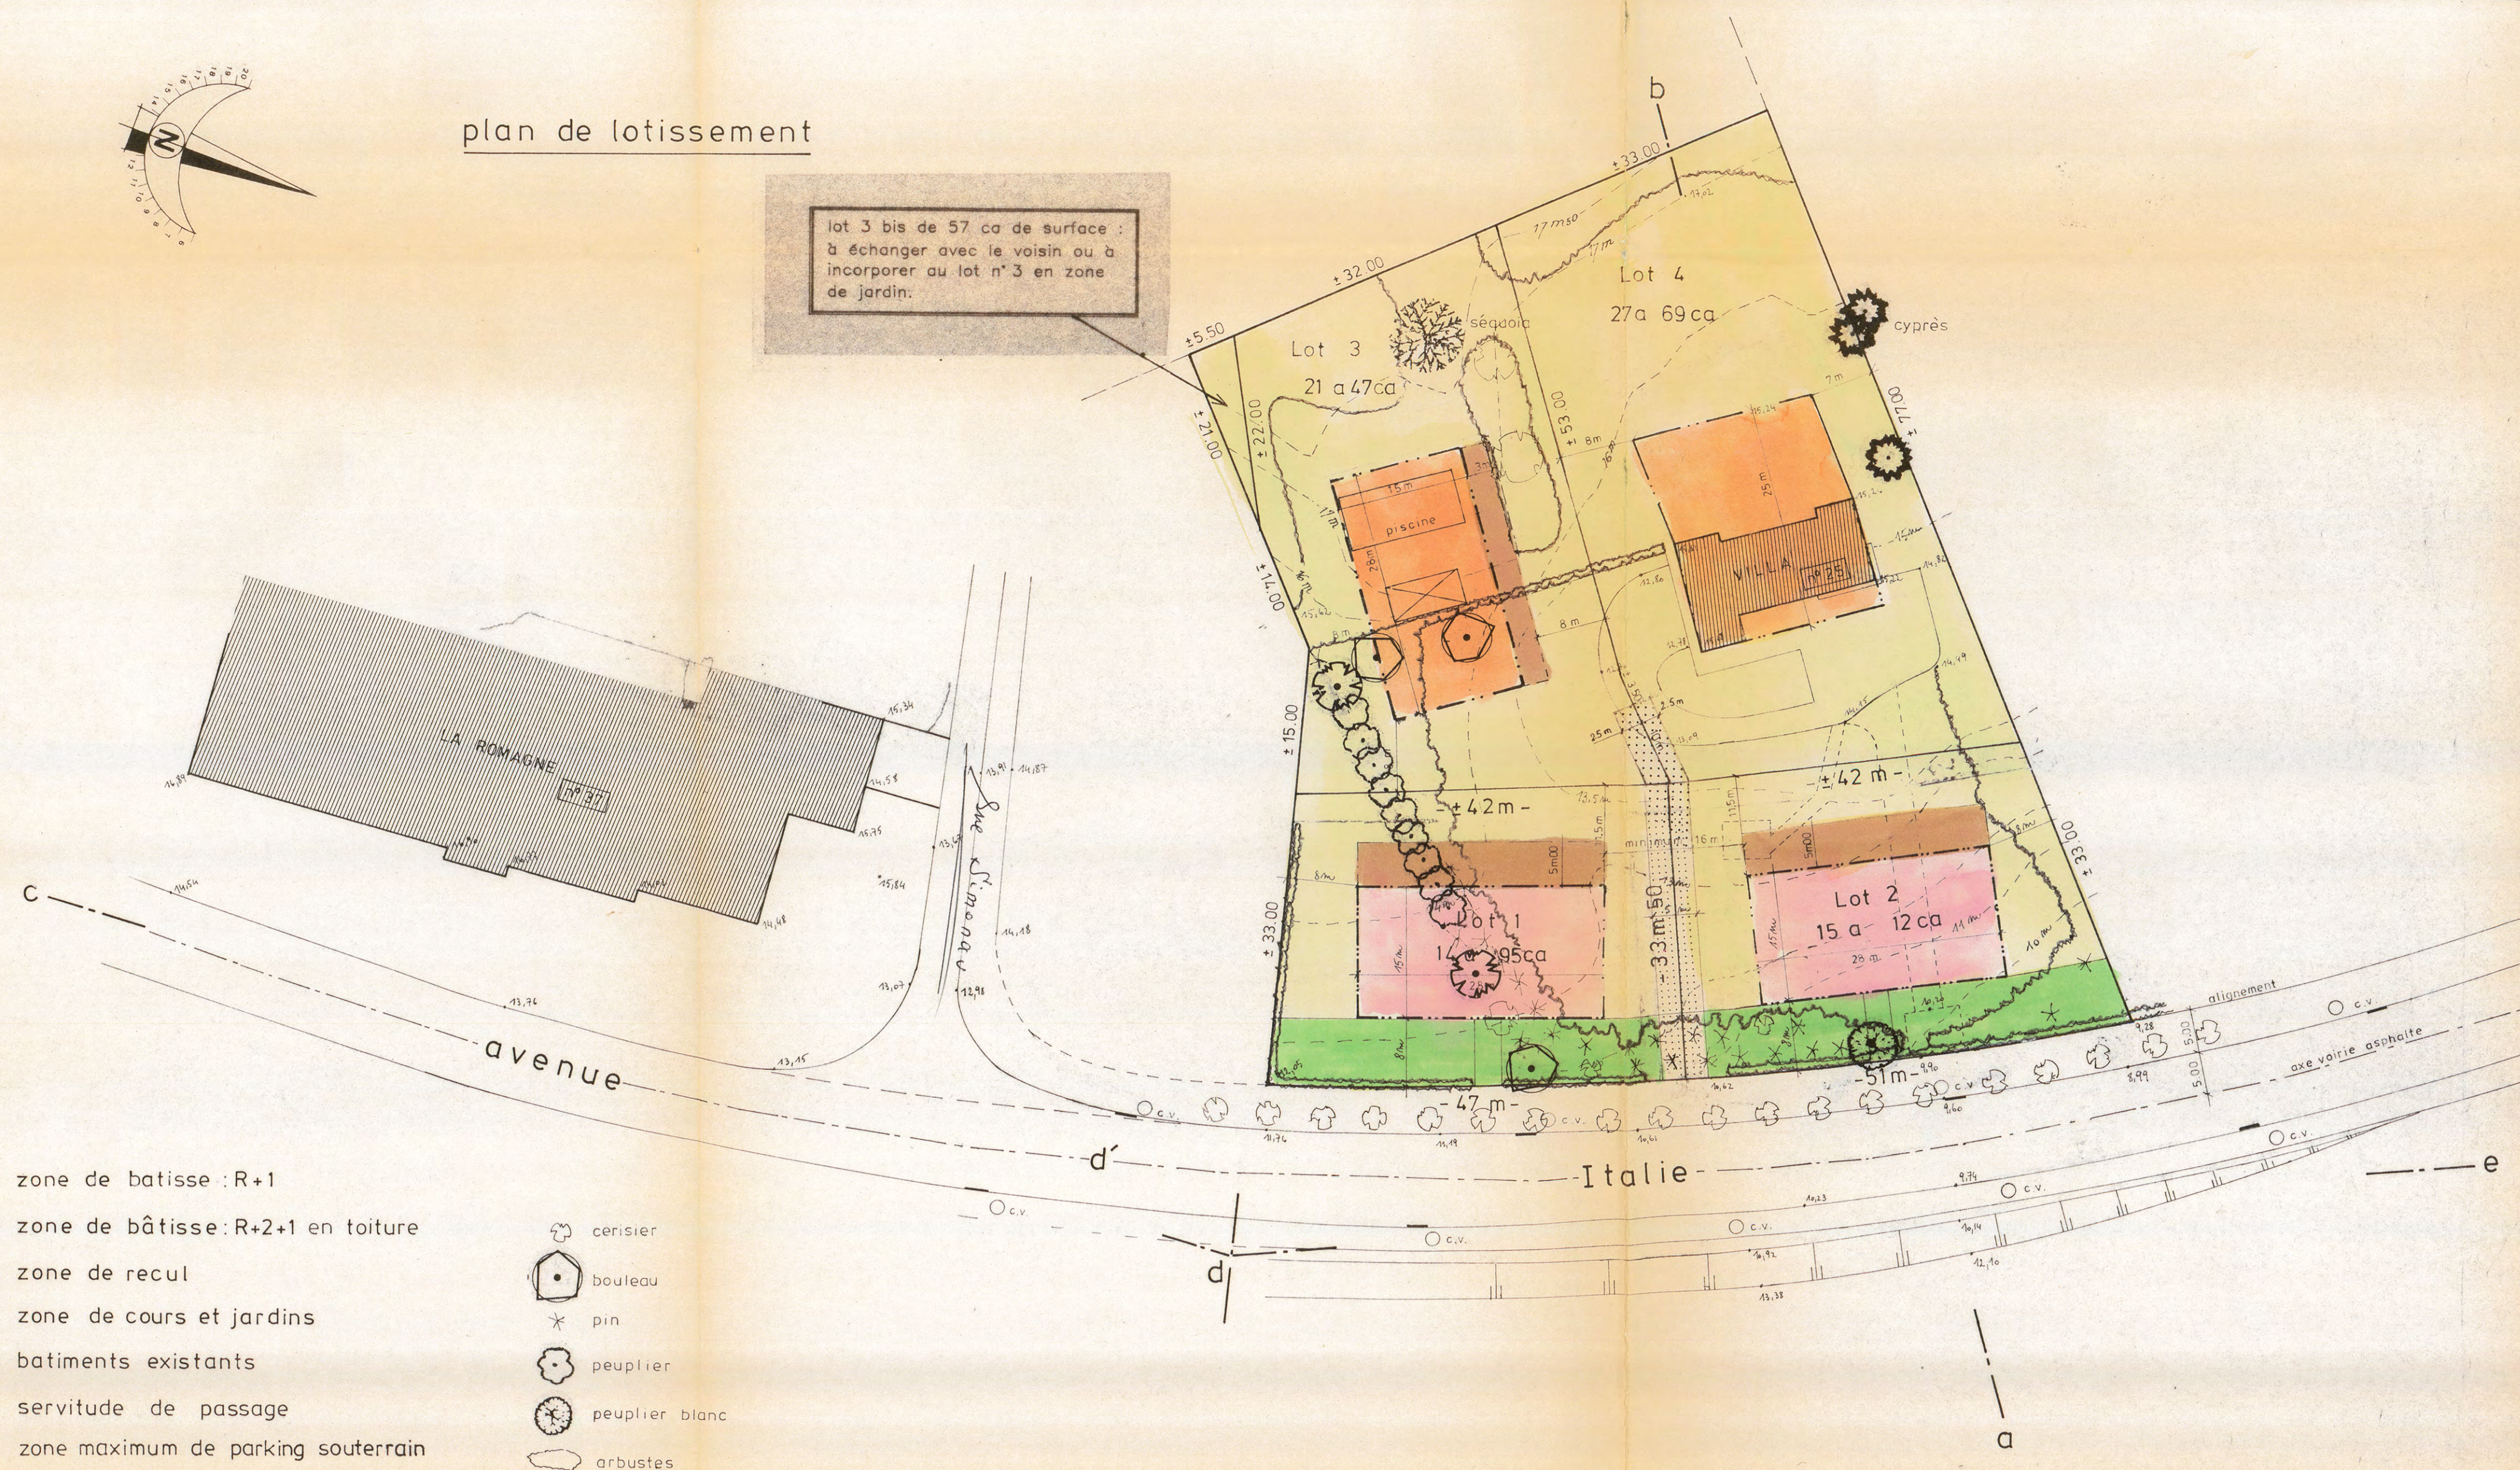

Echelle : 1/500