


EXTRAIT DU PLAN CADASTRAL

ECHELLE : 1/1000

IXELLES - 6^e Division - Section D 2

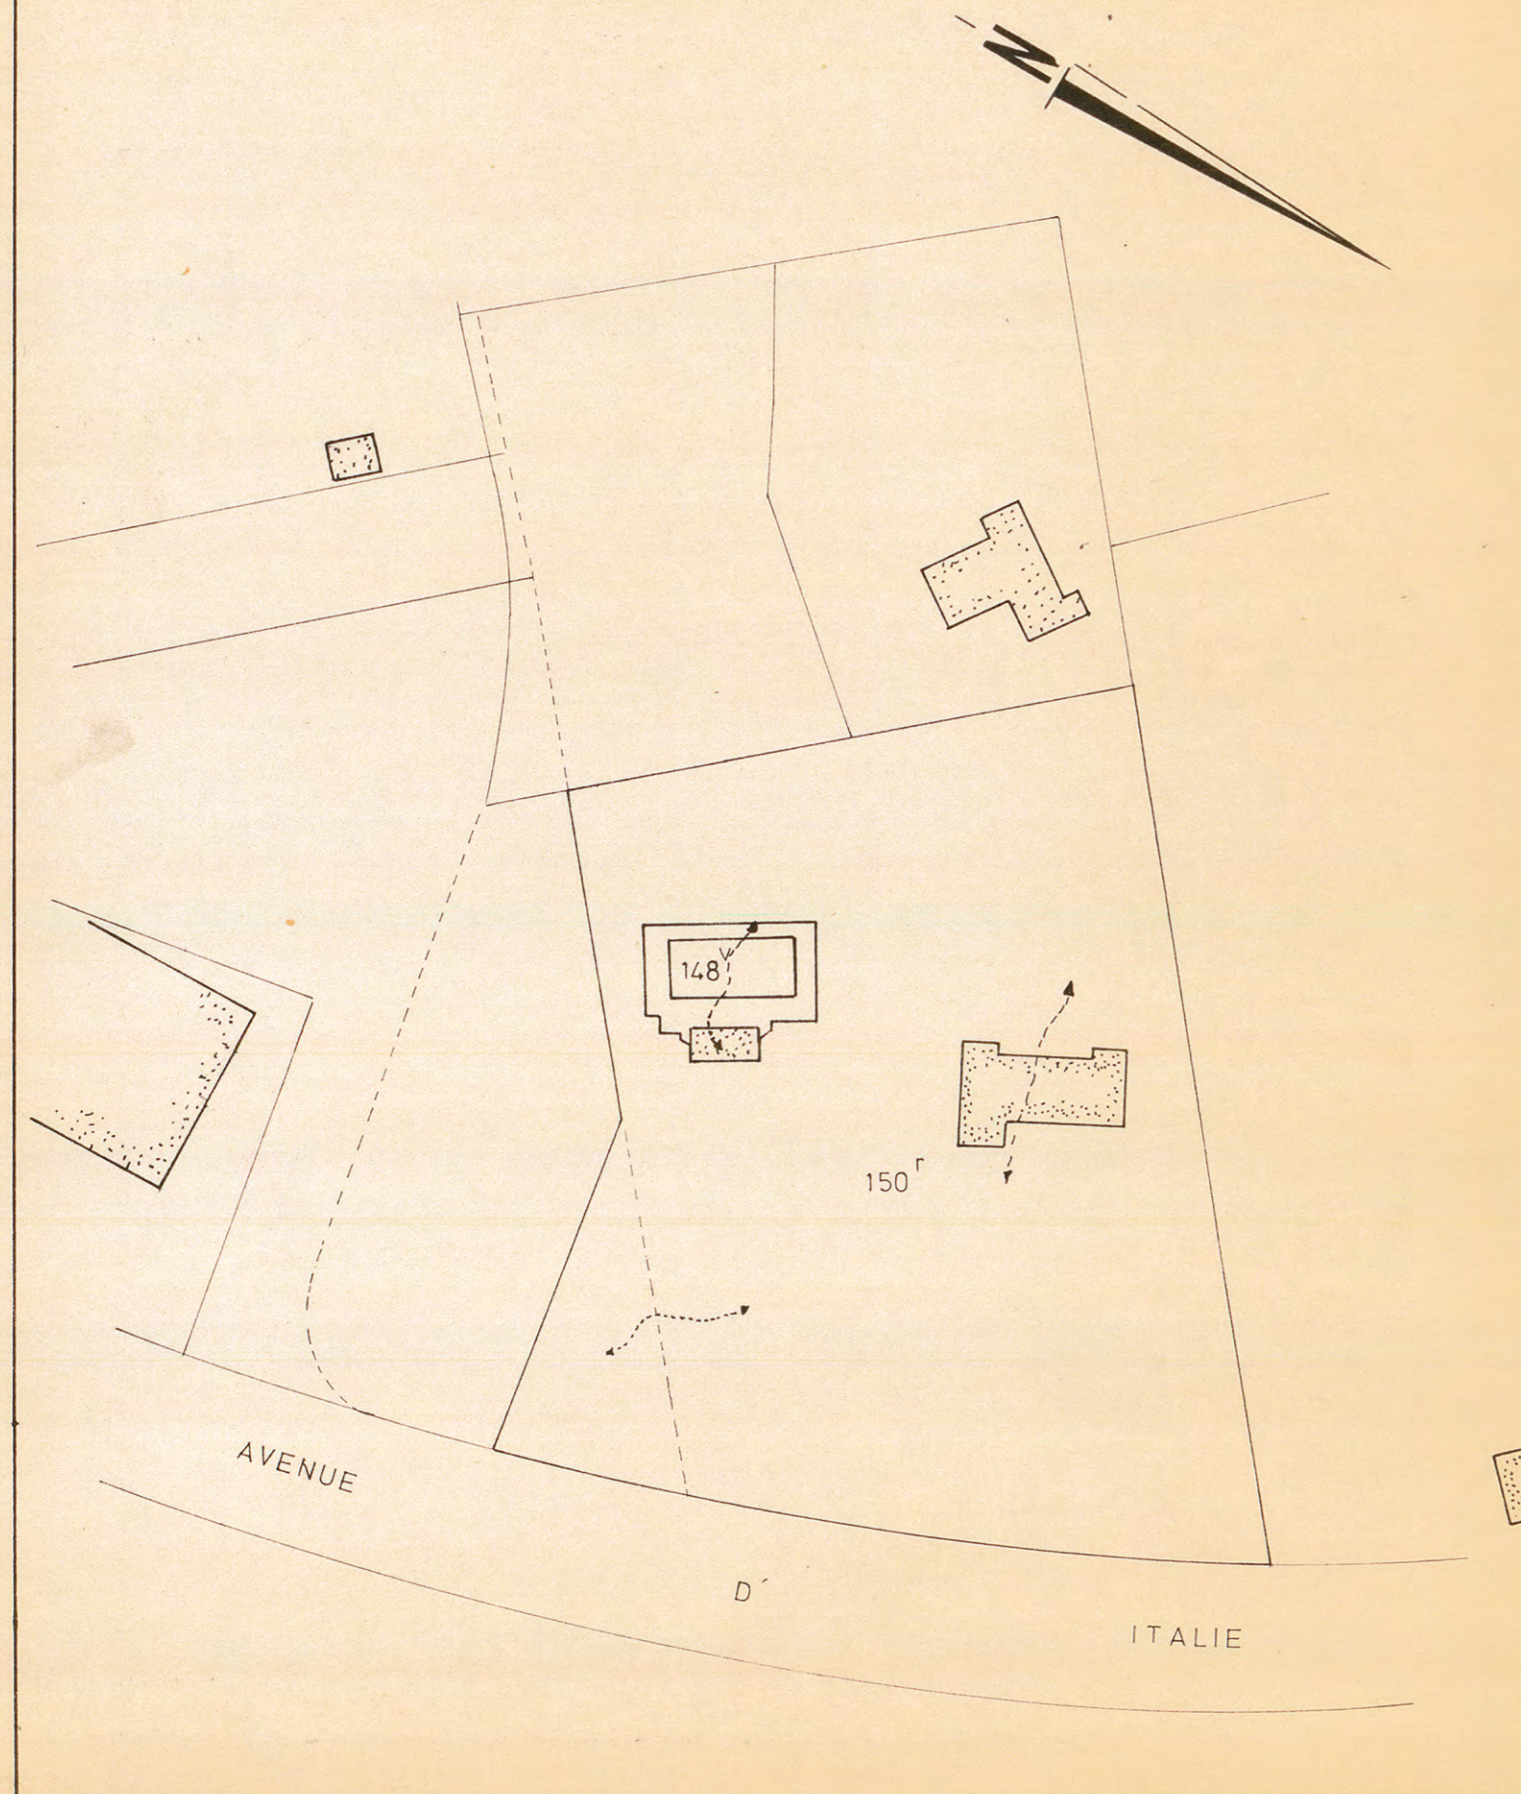

Province du BRABANT

Commune d'Ixelles


Propriété van der Elst - Begault

avenue d'Italie, 25

Demande en permis de lotir

Echelle : 1/500

élaboré le 21/08/89
modifié le 10/10/89
06/11/89
07/05/90

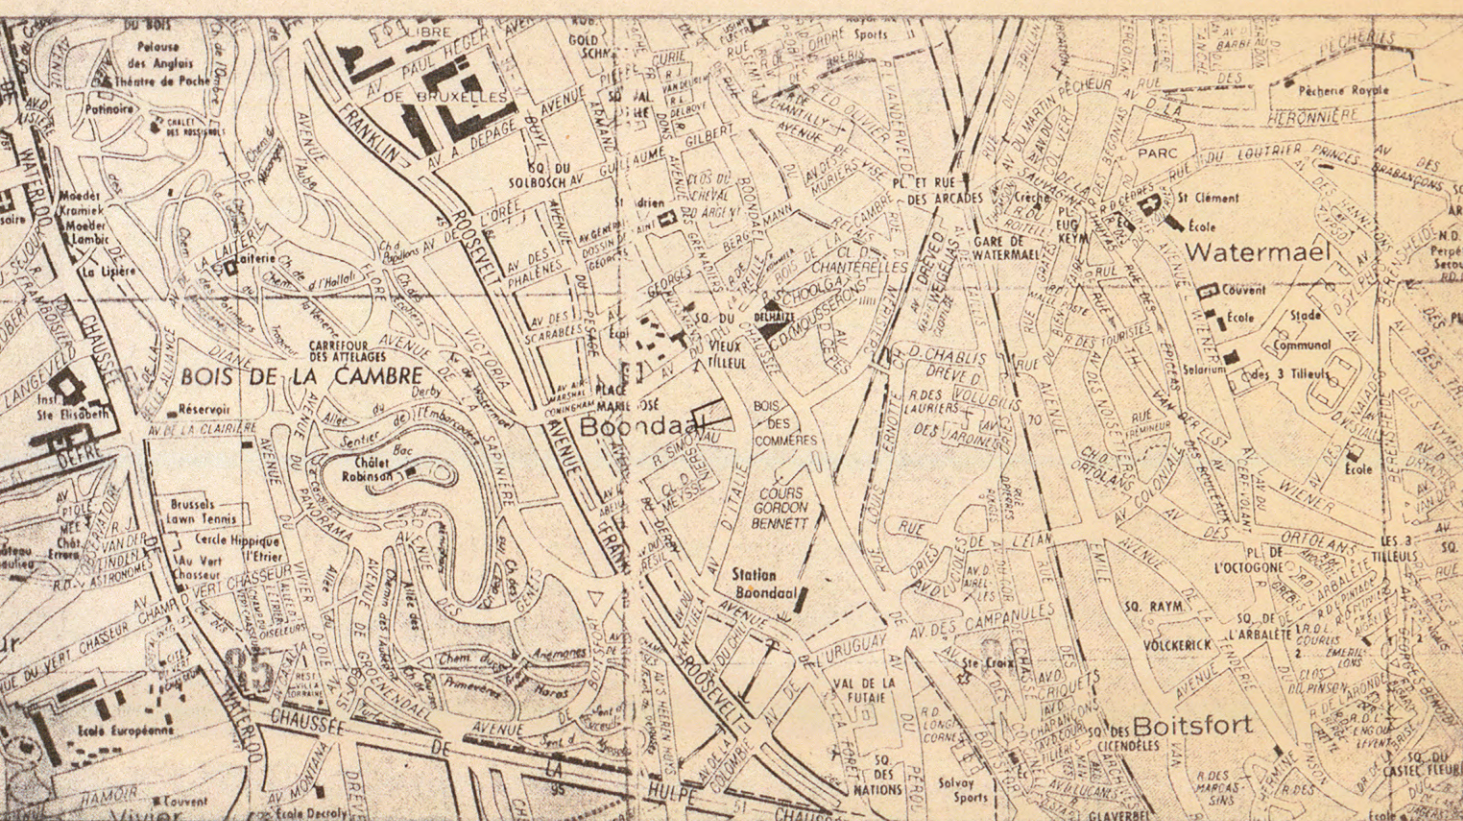


COMPAGNIE
Edwin H. BRADLEY S.A. NV

Rue de Stewart 119
1050 BRUXELLES

Tél : 02/513 80 18


Fax : 02/514 54 26

dressé par :
J. MILCAMP
Géomètre Expert Immobilier
URBANISTE diplômé ISUA

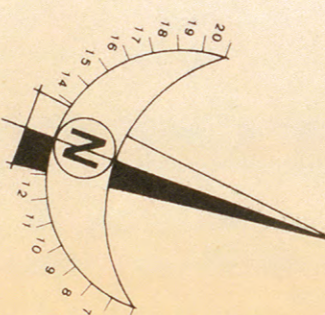

plan de lotissement

lot 3 bis de 57 ca de surface :
à échanger avec le voisin ou à
incorporer au lot n° 3 en zone
de jardin.

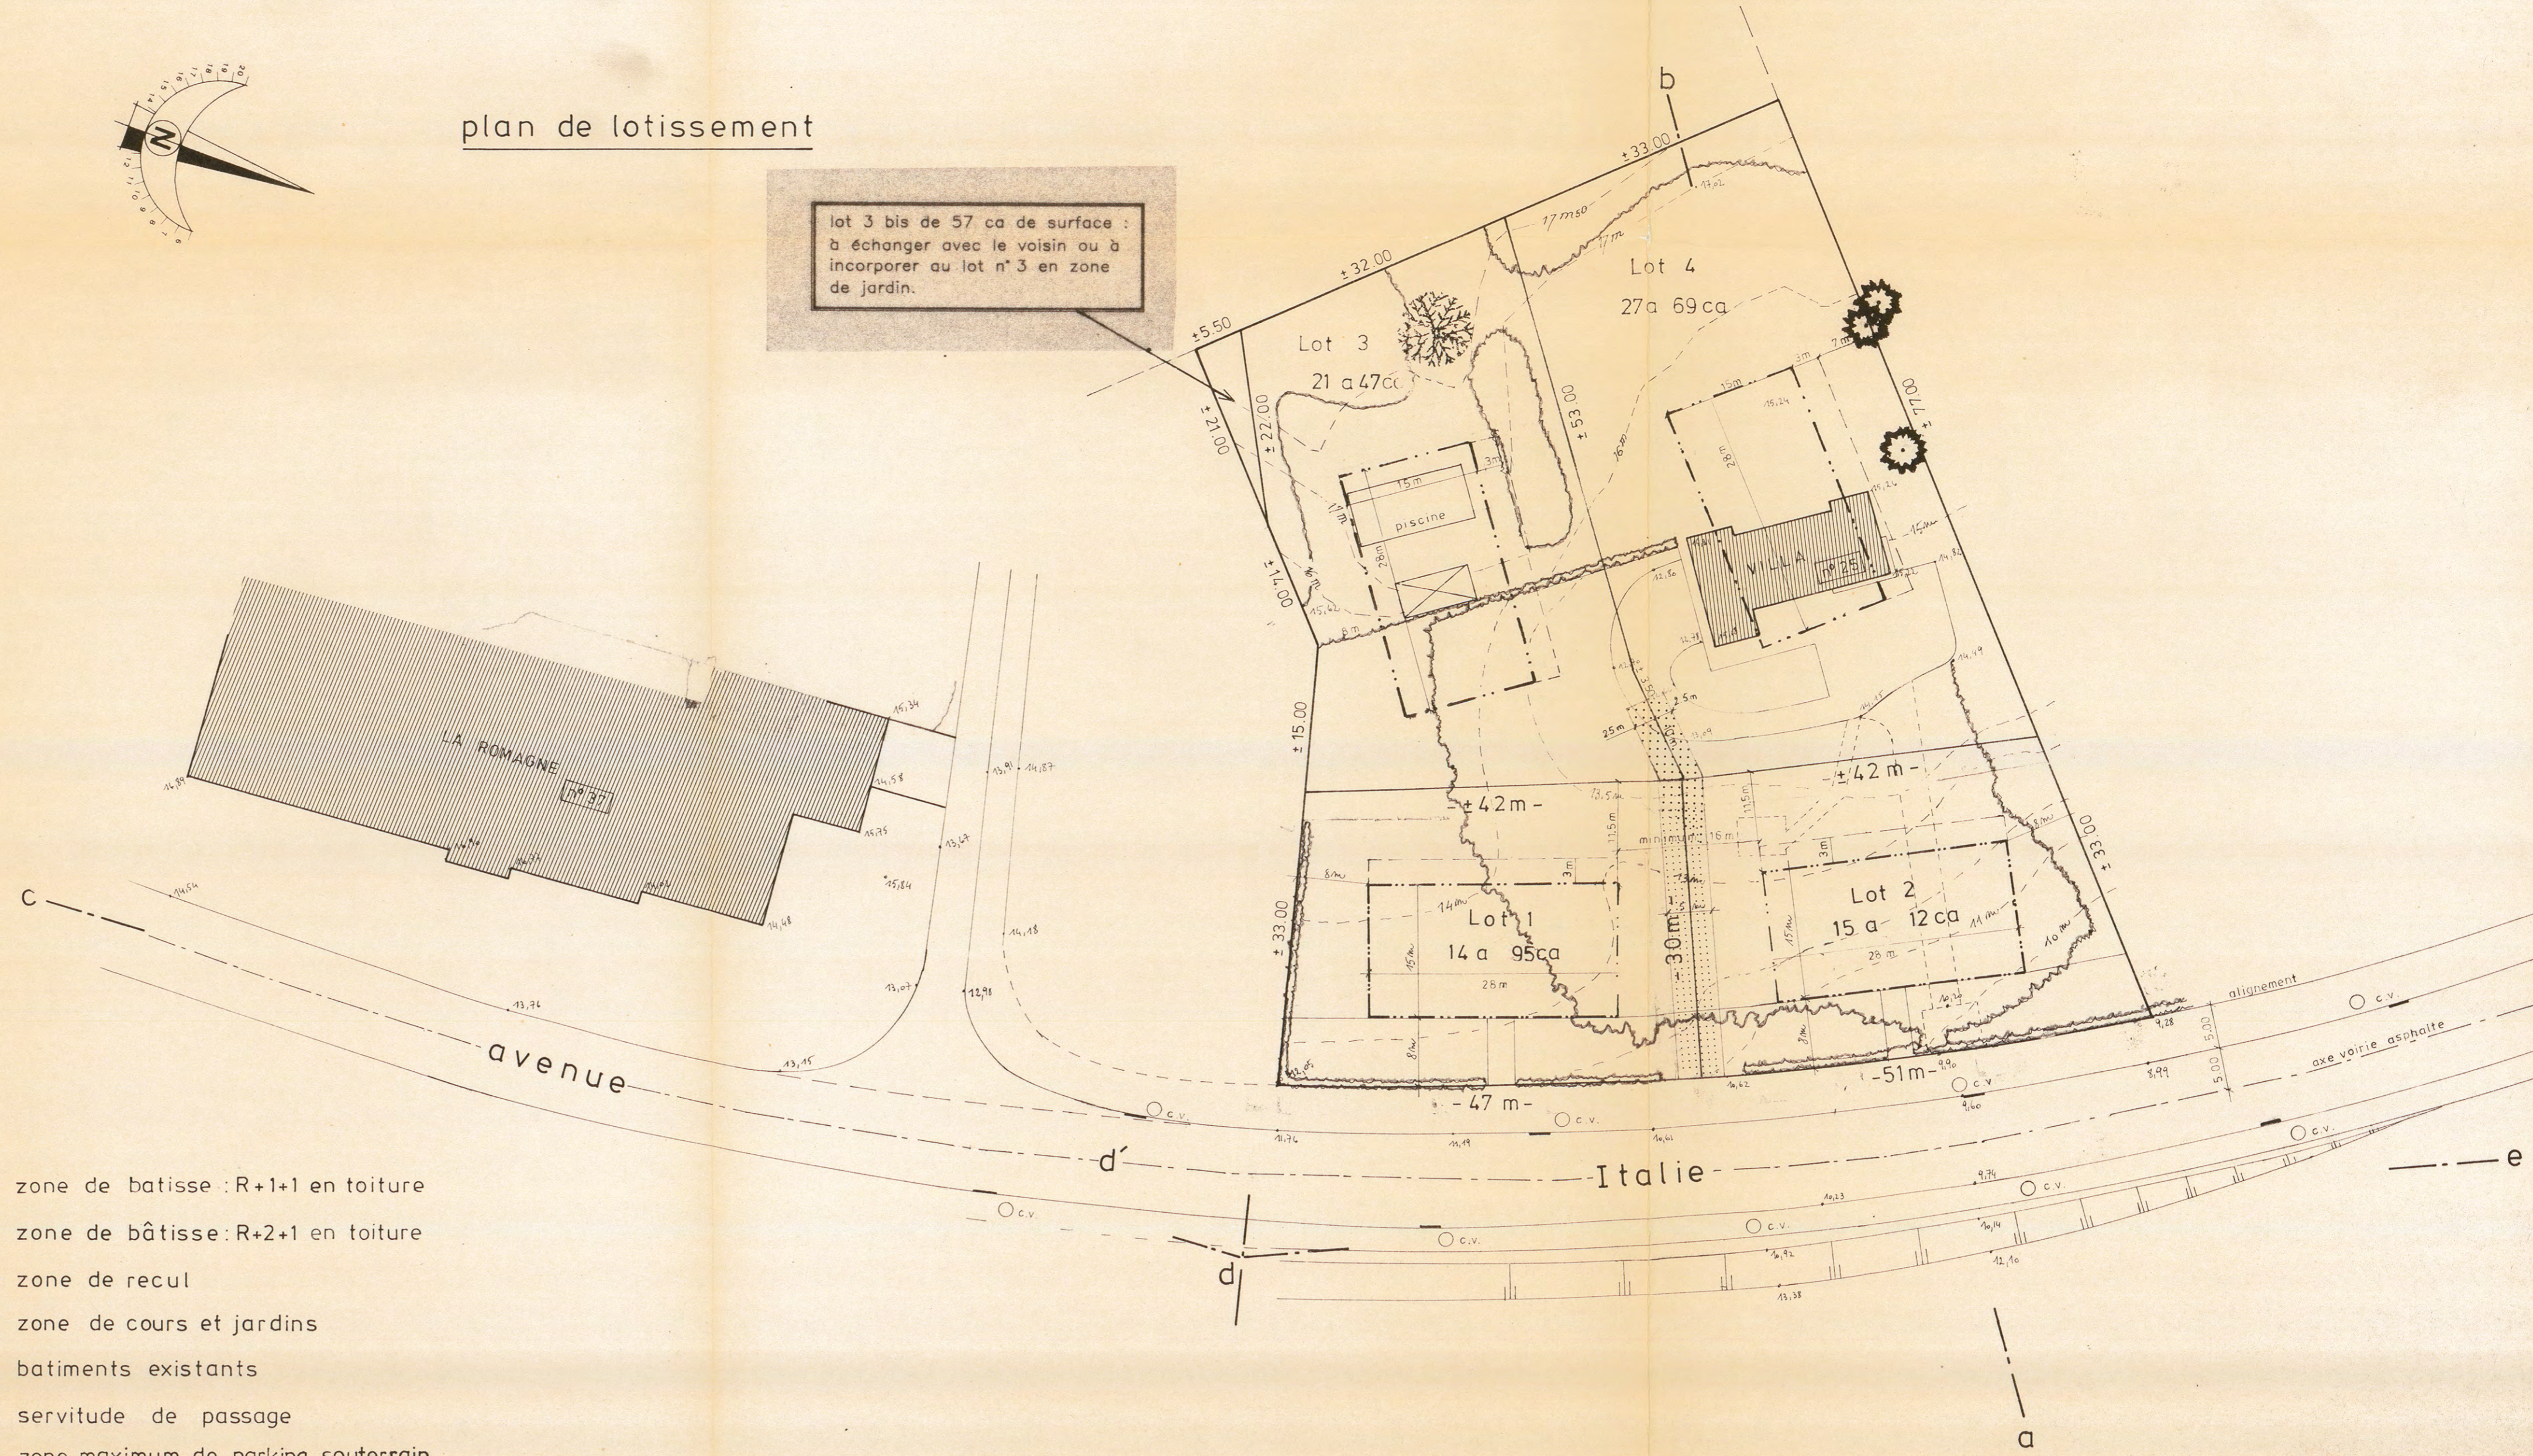

- zone de bâtisse : R+1+1 en toiture
- zone de bâtisse : R+2+1 en toiture
- zone de recul
- zone de cours et jardins
- bâtiments existants
- servitude de passage
- zone maximum de parking souterrain

Echelle : 1/500