




LEGENDE.			
ETAT	EXISTANT.	DESTINATION.	DESIGNATION.
---	---	---	LIMITE DE LA PROPRIETE.
---	---	---	LIMITE DU LOTISSEMENT.
---	---	---	LIMITE DES PARCELLES.
---	---	---	ARRET ET LIGNE DU TRAMWAY.
---	---	---	BATIMENTS EXISTANTS AVEC INDICATION DU NOMBRE D'ETAGES.
---	---	---	BATIMENT A DEMOLIR.
---	---	---	AXE DE LA VOIRIE.
---	---	---	ZONE DE CONSTRUCTION D'HABITATIONS SEMI-OUVERTE-NOMBRE D'ETAGES.
---	---	---	ZONE DE CONSTRUCTION D'HABITATION OUVERTE-NOMBRE D'ETAGES.
---	---	---	ZONE DE RECU.
---	---	---	ZONE DE COURS ET DE JARDINS.
---	---	---	TENNIS ET PISCINE.
---	---	---	ALIGNEMENT.
---	---	---	CHEMINS NON CARROSSABLES.
---	---	---	CHEMINS CARROSSABLES.
---	---	---	FEUILLUS.
---	---	---	RESINEUX.
---	---	---	NUMEROS CADASTRAUX DES PARCELLES.
---	---	---	COURBES DE NIVEAU EXISTANTES ET FUTURES.
---	---	---	SURFACES DES NOUVELLES PARCELLES.
---	---	---	CHAMBRE DE VISTE.
---	---	---	DIAMETRE DES CANALISATIONS D'EGOUT.
---	---	---	PENTE DONNEE AUX FUTURES VOIRIES.
---	---	---	BORNE AGRICOLE DES POMPES 80/100 cm DE DIA. ET EN RESEAU SOUS-TERREIN.
---	---	---	EN CE QUI CONCERNE LA RELEVEMENT DE LA COMMUNE D'ELLES VOIR LES PRESCRIPTIONS ORGANISATIQUES JOINTES EN ANNEXE.

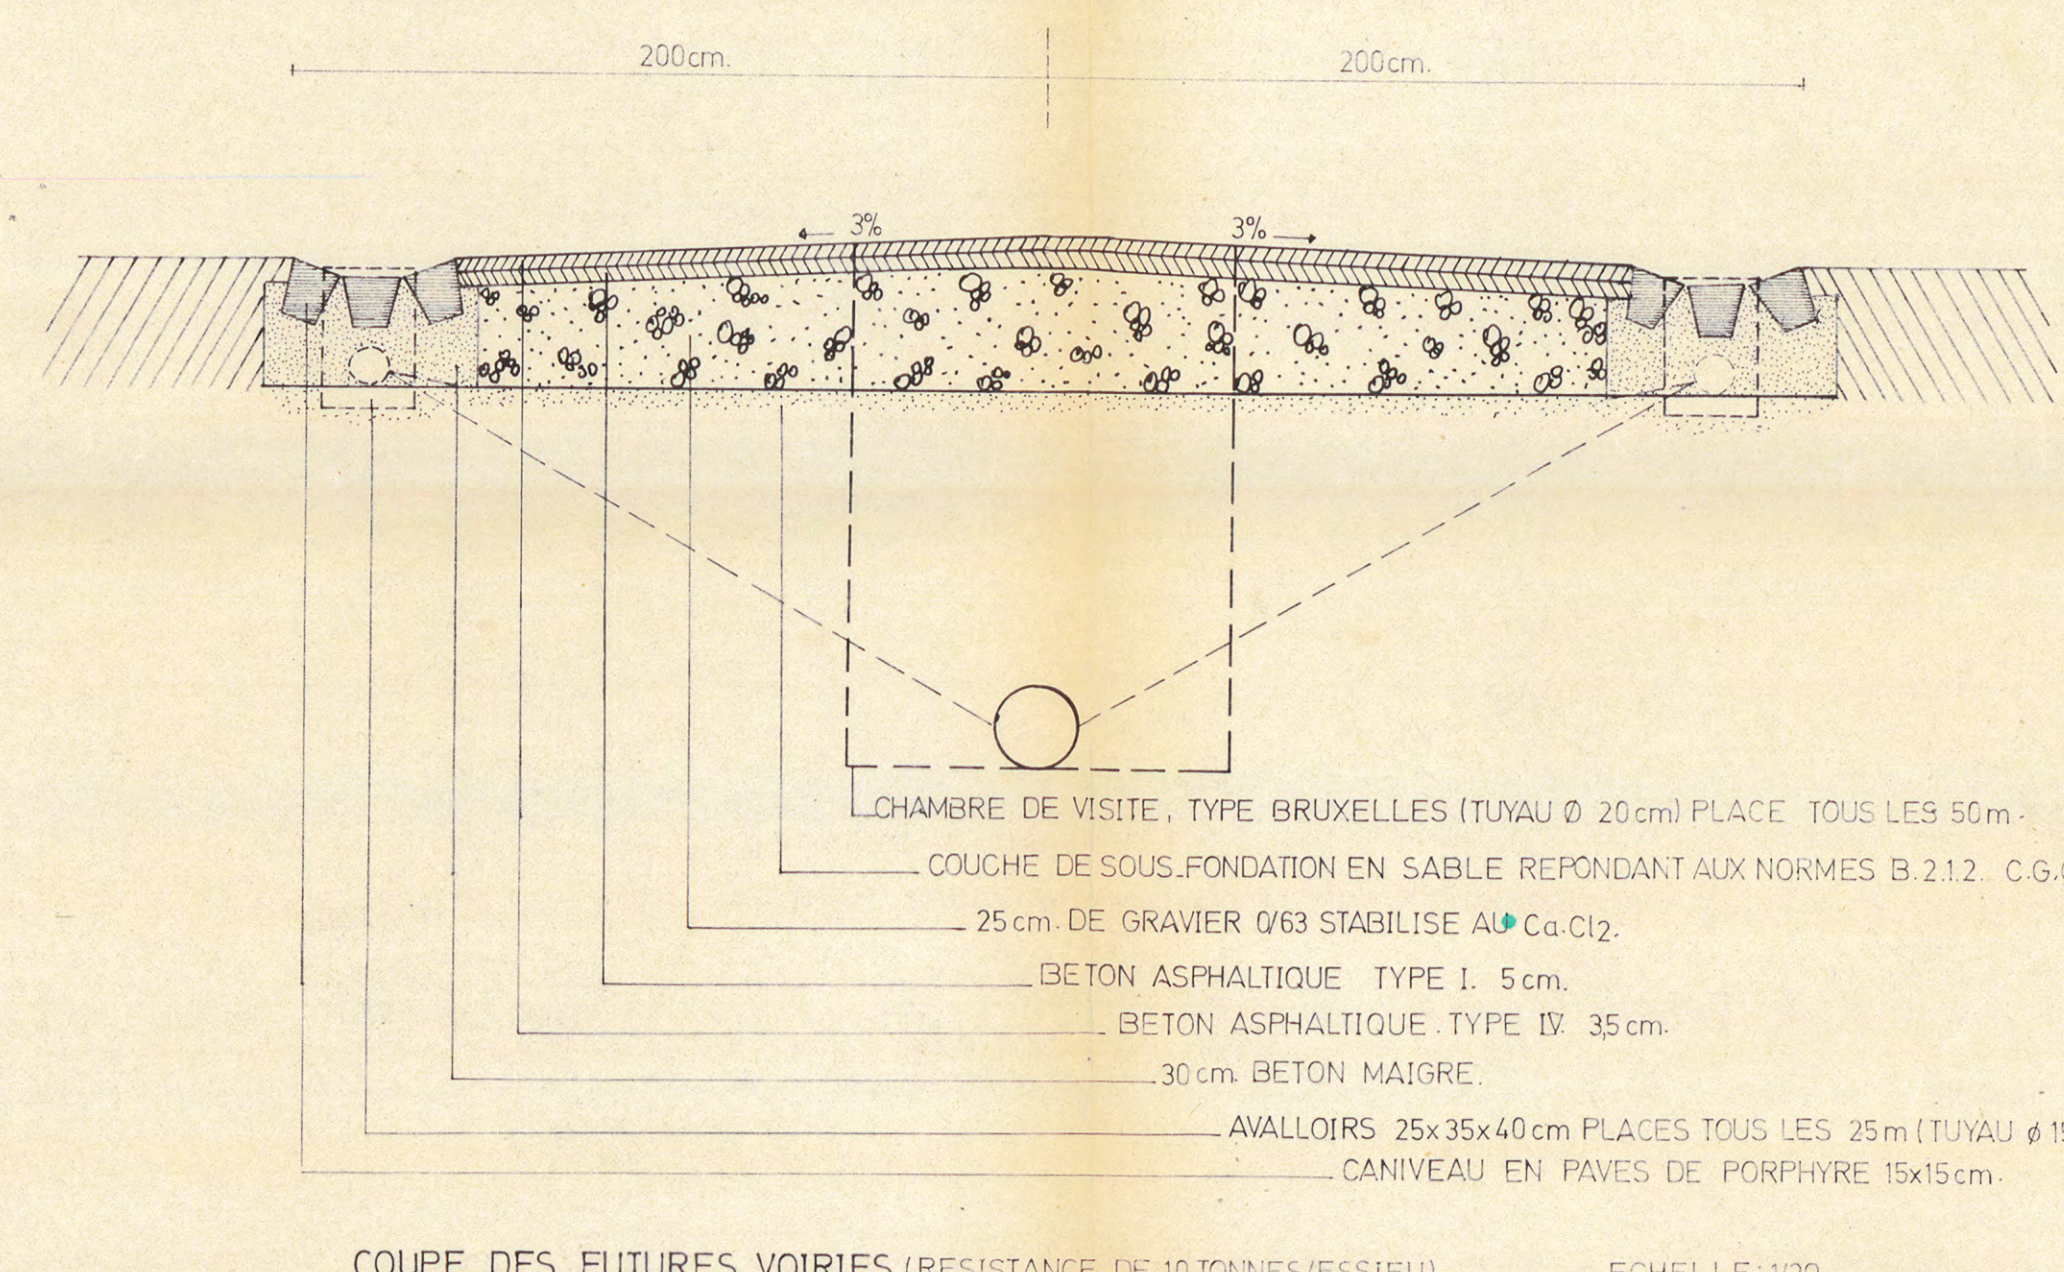

DESIGNATION.	SURFACE DE PLANCHER.	NOMBRE D'ETAGES.	SUPERFICIE DES PARCELLES.	RAPPORT PLANCHER/SOL.
HABITATION N°1.	500 m <sup>2</sup>	R+1-chambres dans le lot.	2390 m <sup>2</sup>	0,209.
N°2.	386 m <sup>2</sup>	"	2364 m <sup>2</sup>	0,163.
N°3.	400 m <sup>2</sup>	"	1600 m <sup>2</sup>	0,250.
IMMEUBLE N°4.	105 m <sup>2</sup>	R+1+102.	2360 m <sup>2</sup>	0,043.
HABITATION N°5.	600 m <sup>2</sup>	R+1-chambres.	1325 m <sup>2</sup>	0,452.
N°6.	600 m <sup>2</sup>	"	1280 m <sup>2</sup>	0,458.
N°7.	400 m <sup>2</sup>	"	215 m <sup>2</sup>	0,188.
N°8.	480 m <sup>2</sup>	"	2126 m <sup>2</sup>	0,225.
N°9.	480 m <sup>2</sup>	"	170 m <sup>2</sup>	0,272.
N°10.	450 m <sup>2</sup>	R+2.	1378 m <sup>2</sup>	0,326.
N°11.	540 m <sup>2</sup>	R+2.	1560 m <sup>2</sup>	0,346.
N°12a.	360 m <sup>2</sup>	R+2.	984 m <sup>2</sup>	0,365.
N°12b.	350 m <sup>2</sup>	R+2.	1032 m <sup>2</sup>	0,348.
PARCELLES MODIFIEES.				
HABITATION N°13.	608 m <sup>2</sup>	R+chambres dans le lot.	2231 m <sup>2</sup>	0,277.
N°14.	333 m <sup>2</sup>	"	1586 m <sup>2</sup>	0,094.
N°15.	705 m <sup>2</sup>	"	5900 m <sup>2</sup>	0,119.

LOTISSEMENT BEGAULT.	VERKAVELING BEGAULT.
PROPRIETE BEGAULT.	EIGENDOM BEGAULT.
SITUATION FUTURE.	TOEKOMSTIGE TOESTAND.
MODIFIE LE: GEWYZIGD DE:	OPGEMAAKT DOOR DE ONDERGET: DRESSE PAR LE SOUSSIGNE:
VERVANGT Nr. REMPLACE N°:	RENE PECHERE ARCH de JARDINS ABAJ et URBANISTE CUCB.
REMPLECE PAR: VERVANGEN DOOR:	20, RUE du CHATELAIN. 1050. Bxl. TEL: (02) 647 93 77.
	ECHELLE: SCHAAAL: 1/500.
	FORMAT: FORMAT: 105 cm / 89 cm.
	15.3.1978.