


LEGENDE

	Projectgrens / Limite du projet		Nieuwe boom / Nouvel arbre
	Nieuw hoogtepeil (TAW) / Niveau projeté (DNG)		Nieuwe meerstammige boom / Niveau multi tronc
	Afwateringszin / Sens de drainage		Te behouden bomen / Arbres existants maintenus
	Aanduiding typeprofiel / Indication de profil		Beginting met vaste planten, zie schema's in bijlage / Plantation de vivaces voire schéma's en
	Asfalt met koudplast coating RAL 9001 / Asphalte avec couche en enduits froids RAL 9001		Moestuin / Jardin comestible
	Epdm RAL 3016 / Epdm RAL 3016		Gras / Pelouse
	Geslepte porfierkassei met gesloten voeg, 180x120x140mm / Pavé porphyre scié à joint fermé, 180x120x140mm		Houtsnippers / Copeaux de bois
	Geslepte porfierkassei met open voeg, 180x120x140mm / Pavé porphyre scié à joint ouvert, 180x120x140mm		Boomrooster / Grille d'arbre
	Geslepte porfierkassei met open voeg, 180x120x140mm / Pavé porphyre à joint ouvert, 180x120x140mm		Bestaande plantenbak / Boîte fleurs existant déplacé
	Porfierkassei uit herbruik / Pavé porphyre (réutilisation)		Trap treden in blauwe steen / Marche en pierre bleue
	Blauwe betonstraatsteen, 10x10x10cm / Pavé en béton bleu, 10x10x10cm		Vuilnisbank / poubelle
	Waterdoorlatende halfverharding, kleur: beige / Revêtement perméable semi dur, couleur: beige		Paaltje / Potelet
	Uitgewassen betonverharding, kleur: RAL 9001 / Béton lavé, couleur: RAL 9001		Fietsenrek / Rack à vélo
	Betontegels, 60x30cm / Dalles en béton, 60x30cm		Markering slechtzienden / Marquage mal-voyants
	Herstel en aanpassing bestaande toestand / Restaurer et adapter la situation existante		Verticale signalisatie / Signalisation verticale
	Gréskassei / Pavé de grès		Parkeerbegrenzer / Limiteur de parking
	Mozatekkassei in witte graniet met gesloten voeg, 10x10x10cm / Pavé mosaïque en granit blanc à joint fermé, 10x10x10cm		Paaltjes, halfronde / Potelet demi-sphère
	Depréfabricéerd drempellement in beton / Élément ralentisseur préfabriqué en béton		Markering nagel / Clou de marquage
	Kantstrook in blauwe steen, dikte: 20cm / Filet d'eau en pierre bleue, épaisseur: 20cm		Paal lichtsoer / Mâts éclairage
	Kantstrook in blauwe steen, dikte: 15cm / Filet d'eau en pierre bleue, épaisseur: 15cm		Toegang / Entrée
	Boordstenen in blauwe steen (herbruik), breedte: 15cm / Bordure en pierre bleue (réutilisation), largeur: 15cm		Garagepoort / Porte de garage
	Stalen gegalvaniseerde opsluitband / Contrebutage en acier galvanisé		Parkeermeter / Horodateur
	Kantstrook ID1 / Filet d'eau ID1		Bestaande nutskast / Cabine existant
	Kantstrook 25x18cm / Filet d'eau 25x18cm		Straatkolk / Avaloir
	Kantstrook 25x18cm (herbruik) / Filet d'eau (réutilisation) 25x18cm		Toegangspunt RWA / Chambre visite des eaux pluviales
	Trottoirband ID1 / Bordure ID1		Overstort kolk / Avaloir "trop-plein"
	Keermuur in beton / Mur de soutènement en béton		Toezichtput infiltratie / Chamb d'inspection infiltration
	Inritband in blauwe steen, 75x50x18cm / Bordure d'entrée en pierre bleue, 75x50x18cm		EPDM-heuvel zie kleurenlijst / Butte en EPDM voir liste couleurs
	Trottoirband IC1 30x15cm, vlak		Waterelement / Élément eau
	Drainage laag tegen kelderwiel / Couche drainante contre façade du sous-sol		Speeltoestel / Dispositif de jeu
	Uitzetvoegen / Joint de dilatation		Meubilair op maat / Mobilier sur mesure
	Krimpvoegen / joints de retrait		Tegels met ingefreesd afvoerptraan / dalles avec motif drainant fraisé
	Hekwerk / Clôture		Bestaande paal: camera / Poteau existant: caméra
	Kniklijn verharding / filet d'eau "pille" revêtement		Bestaande paal: electriciteit / Poteau existant: électrique
	Lichtsoer h: 4.5m / Guirlande lumineuse h: 4.5m		Bestaande paal: verlichting / Poteau existant: éclairage
	Rijrichting / Sens de circulation		Bestaande gevelverlichting / Eclairage en façade existant
	Bank zie type lot 2 / banc types voir lot 2		

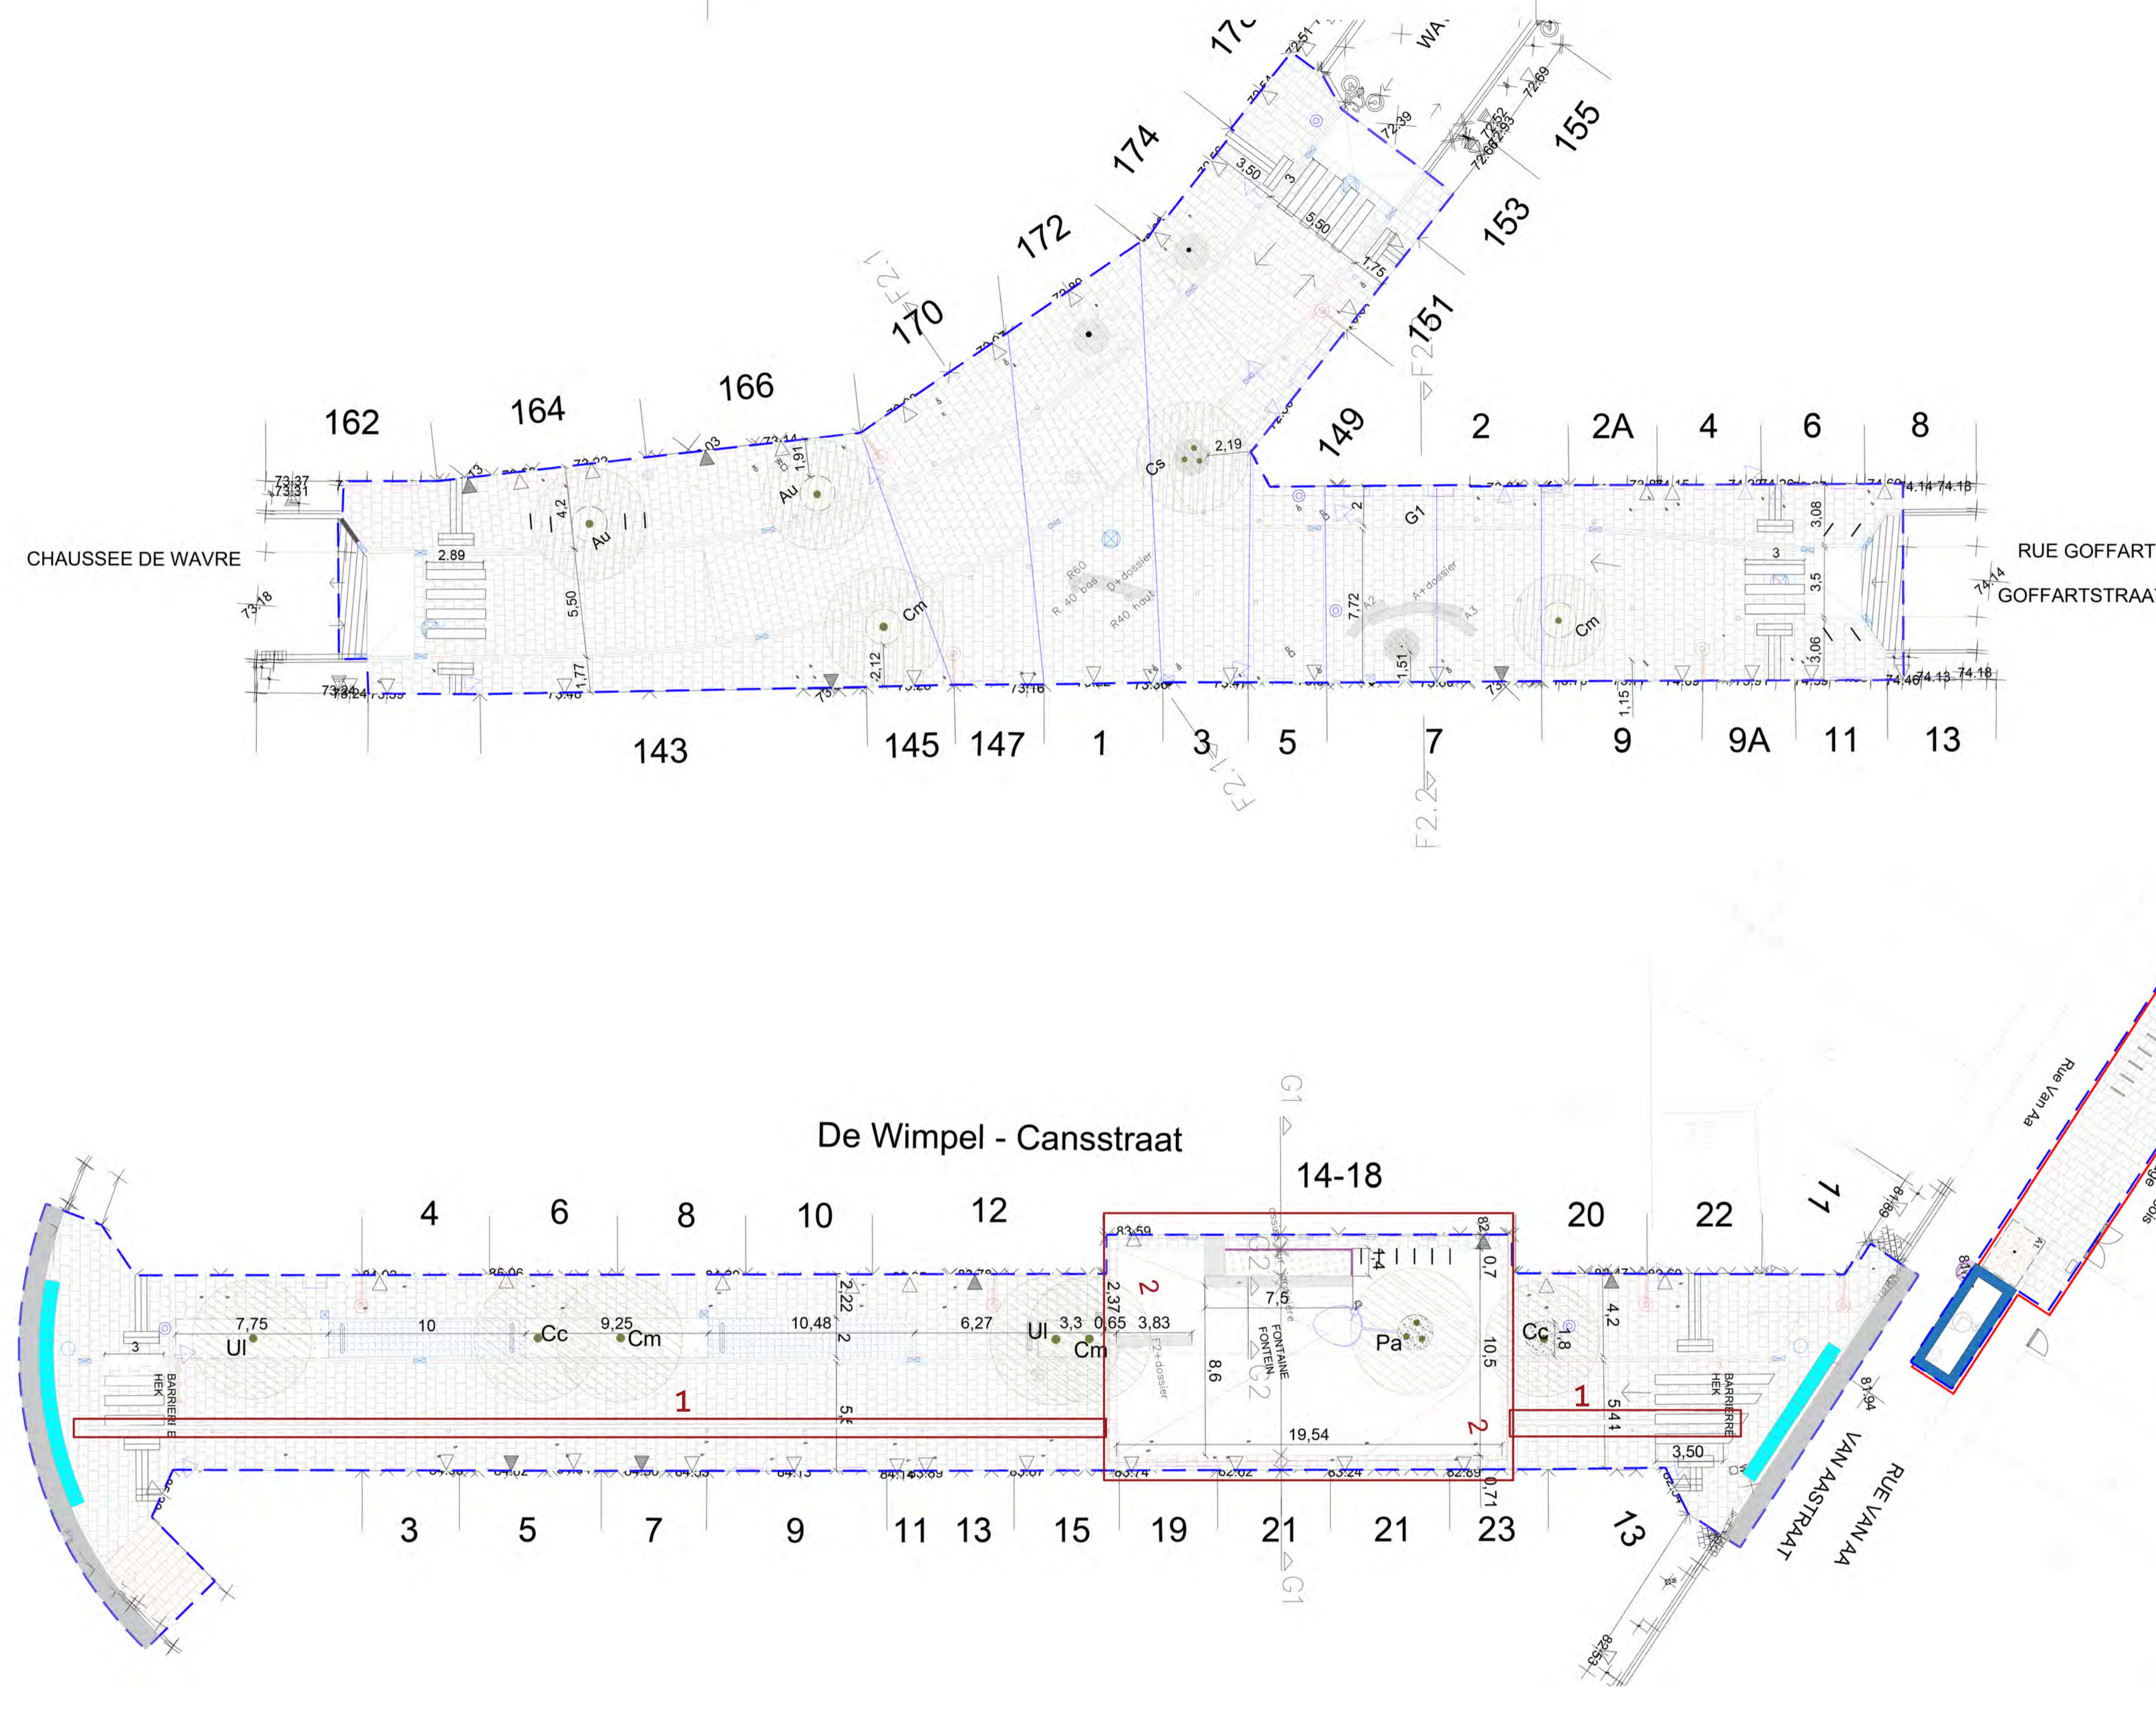

Te behouden bestaande deksels / Taque existant à conserver

	Deksel water / Taque eau
	Deksel gas / Taque gaz
	Deksel electriciteit / Taque électrique
	Deksel brandkraan / Taque incendie
	Deksel divers / Taque divers
	Inspectieput bestaande riolering / Chambre visite égouttage existant
	Bestaande kelderopening / Ouverture du sous-sol existant
	Bestaand deksel / Taque existant

<b>E</b>	Acer campestre 'Elsrijk'
<b>Au</b>	Arbutus unedo
<b>Cs</b>	Cercis siliquastrum
<b>Ct</b>	Clerodendrum trichotomum
<b>Cm</b>	Cornus mas
<b>Cc</b>	Corylus colurna
<b>Ns</b>	Nyssa sylvatica
<b>Ppv</b>	Parrotia persica Vanessa
<b>Pt</b>	Paulownia tomentosa
<b>Pa</b>	Prunus avium
<b>SJR</b>	Styphnolobium japonicum 'Regent'
<b>Ul</b>	Ulmus laevis

gewest / région BRUSSELS HOOFDSTEDELIJK GEWEST / RÉGION DE BRUXELLES-CAPITALE  
 gemeente / commune ELSENE / IXELLES

betreft / concernant ATHÈNEE / ATHÉNÉE  
 omschrijving / définition ONTWERPEN TOESTAND ZONE F2 EN G / PROJETEE ZONE F2 ET G

Gewijzigde Stedenbouwkundige Vergunningsaanvraag / Permis urbanisme modificatif

**LEGENDE**

Zone A: Tulpstraat / Rue de la Tulipe  
 Zone B: Tulplein / Place de la Tulipe  
 Zone C: Châteallion-Plagesquare incl. kruispunt Sans Soucistraat en kruispunt Rue du Crèche / Square Châteallion Plage + carrefours Rues Sans souci et du Crèche  
 Zone D: Londenplein + Pleintje Major René Dubreucqstraat / Place de Londres + Placette Rue Major René Dubreucq  
 Zone E: School Sans-Souci / Ecole sans-souci  
 Zone F1: Waverssteenweg X Salvaystraat / Chaussée de Wavre X Rue Salvay  
 Zone F2: Waverssteenweg X Goffartstraat / Chaussée de Wavre X Rue Goffart  
 Zone G: Cansstraat / Rue Cans  
 Zone H: Jules Bouillon, Atheneum, Bouréstraat / Rues Jules Bouillon, Athénée, Bouré  
 Nota: Type opbouwen van verhardingen die zowel in vaste als voorwaardelijke delen, zijn opgenomen. Deze type opbouwen gelden zowel voor de voorwaardelijke als de vaste delen, en gelden overal in gelijkwaardige opbouwen en aansluitingen. /

opdrachtgever / maître d'ouvrage GEMEENTE ELSENE / COMMUNE D'IXELLES  
 ELSENSESTEENWEG 168 / CHAUSÉE D'IXELLES 168  
 1050 ELSENE / 1050 IXELLES



schaal / échelle 1/200  
 dossier 340 plan 204-206  
 file / fichier 340\_012  
 D 09/02/2022  
 A  
 B  
 C  
 D  
 E  
 F  
 G  
 H