


LEGENDE

	Projectgrens / Limite du projet		Nieuwe boom / Nouvel arbre
	Nieuw hoogtepunt (TAW) / Niveau projeté (DNG)		Nieuwe meerstammige boom / Niveau multi tronc
	Afwateringszin / Sens de drainage		Te behouden bomen / Arbres existants maintenus
	Aanduiding typeprofiel / Indication de profils		Beplanting met vaste planten, zie schema's in bijlage / Plantation de vivaces voire schéma's en arr
	Asfalt met koudplast coating RAL 9001 / Asphalte avec couche en enduits froids RAL 9001		Moestuun / Jardin comestible
	Epdm RAL 3016 / Epdm RAL 3016		Gras / Pelouse
	Gezaagde porfierkassie met gesloten voeg, 180x120x140mm / Pavé porphyre scié à joint fermé, 180x120x140mm		Houtsnippen / Copeaux de bois
	Gezaagde porfierkassie met open voeg, 180x120x140mm / Pavé porphyre scié à joint ouvert, 180x120x140mm		Boomrooster / Grille d'arbre
	Gezaagde porfierkassie met open voeg, 180x120x140mm / Pavé porphyre scié à joint ouvert, 180x120x140mm		Bestaande plantenbak / Boîte à fleurs existant déplacé
	Portierkassie uit herbruik / Pavé porphyre (réutilisation)		Trap treden in blauwe steen / Marche en pierre bleue
	Blauwe betonstraatsteen, 10x10x10cm / Pavé en béton bleu, 10x10x10cm		Vuilnisbank / poubelle
	Waterdoorlatende halfverharding, kleur: beige / Revêtement perméable semi dur, couleur: beige		Paaltje / Potelet
	Uitgewassen betonverharding, kleur: RAL 9001 / Béton lavé, couleur: RAL 9001		Fietsenrek / Rack à vélo
	Betontegels, 60x30cm / Dalles en béton, 60x30cm		Markering slechtzichten / Marquage mal-voyants
	Herstel en aanpassing bestaande toestand / Restaurer et adapter la situation existante		Verticale signalisatie / Signalisation verticale
	Grèskassie / Pavé de grès		Parkeerbegrenzer / Limiteur de parking
	Mozaïekassie in witte graniet met gesloten voeg, 10x10x10cm / Pavé mosaïque en granit blanc à joint fermé, 10x10x10cm		Paaltjes, halfrand / Potelet demi-sphère
	Geprefabriceerd drempelstuk in beton / Élément ralentisseur préfabriqué en béton		Markering nagel / Clou de marquage
	Kantstrook in blauwe steen, dikte: 20cm / Filet d'eau en pierre bleue, épaisseur 20cm		Paal lichtsoer / Mâts éclairage
	Kantstrook in blauwe steen, dikte: 15cm / Filet d'eau en pierre bleue, épaisseur: 15cm		Toegang / Entrée
	Boordsteen in blauwe steen (herbruik), breedte: 15cm / Bordure en pierre bleue (réutilisation), largeur: 15cm		Garagepoort / Porte de garage
	Stalen gegalvaniseerde opsluitband / Contrebutage en acier galvanisé		Parkeermeter / Horodateur
	Kantstrook IID1 / Filet d'eau IID1		Bestaande nutskast / Cabine existant
	Kantstrook 25x18cm / Filet d'eau 25x18cm		Straatkolk / Avaloir
	Kantstrook 25x18cm (herbruik) / Filet d'eau (réutilisation) 25x18cm		Toegangspunt RWA / Chambre visite des eaux pluviales
	Trottoirband ID1 / Bordure ID1		Overstort kolk / Avaloir "trop-plein"
	Keermuur in beton / Mur de soutènement en béton		Toezichtput infiltratie / Chambre d'inspection infiltration
	Inritband in blauwe steen, 75x50x18cm / Bordure d'entrée en pierre bleue, 75x50x18cm		EPDM-heuvel zie kleurenlijst / Butte en EPDM voir liste couleur
	Trottoirband IC1 30x15cm, vlak		Waterelement / Élément eau
	Drainagelaag tegen keldergevel / Couche drainante contre façade du sous-sol		Speeltoestel / Dispositif de jeux
	Uitzetvoegen / Joint de dilatation		Meubilair op maat / Mobilier sur mesure
	Krimpvoegen / joints de retrait		Tegels met ingefreesd afvoerpatroon / dalles avec motif drainant fraisé
	Hekwerk / Clôture		Hoekstuk inritband in beton, 50x50x18cm / Pièce d'angle bordure d'entrée en béton, 50x50x18cm
	Kniklijn verharding / filet d'eau "pilié" revêtenet		Parking PBM / Parking PMR
	Lichtsoer h: 4.5m / Guirlande lumineuse h: 4.5m		Bestaande paal: camera / Poteau existant: caméra
	Rijrichting / Sens de circulation		Bestaande paal: electriciteit / Poteau existant: électrique
	Bank zie type lot 2 / banc types voir lot 2		Bestaande paal: verlichting / Poteau existant: éclairage
			Bestaande gevelverlichting / Eclairage en façade existant

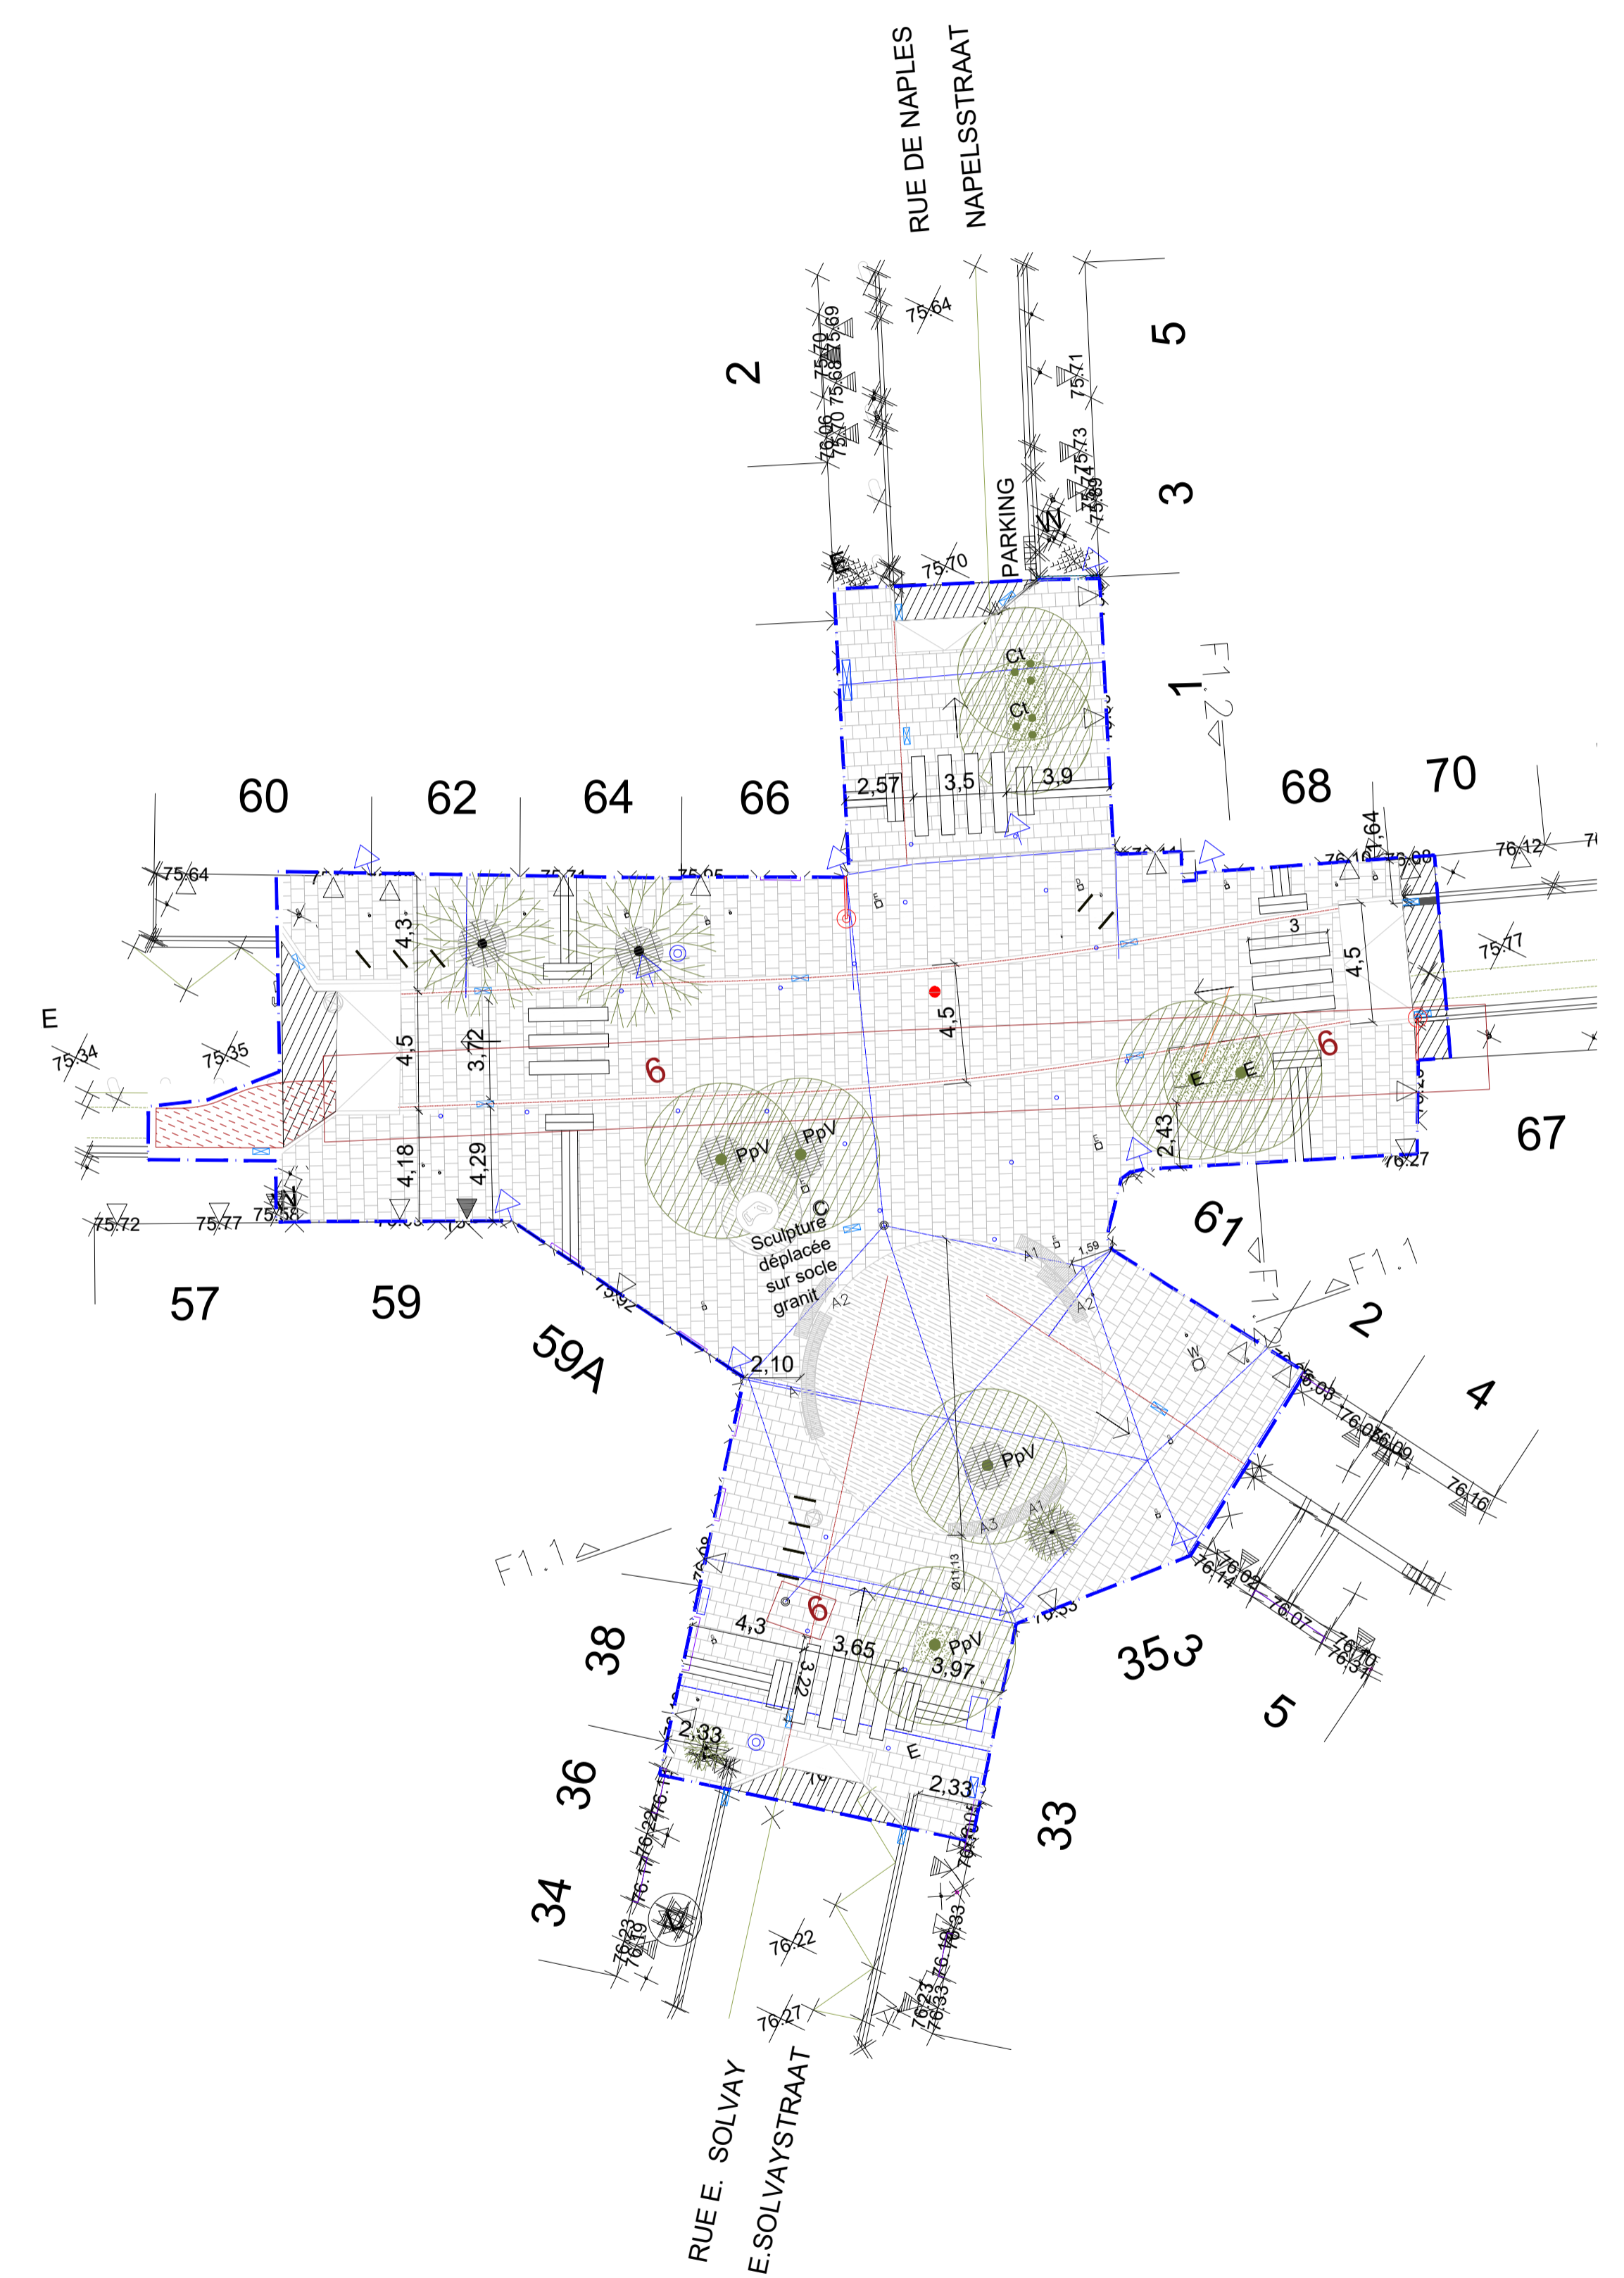

Te behouden bestaande deksels / Taque existant à conserver

	Deksel water / Taque eau
	Deksel gas / Taque gaz
	Deksel elektriciteit / Taque électrique
	Deksel brandkraan / Taque incendie
	Deksel divers / Taque divers
	Chambre visite égouttage existant / Chambre visite égouttage existant
	Bestaande kelderopening / Ouverture du sous-sol existant
	Bestaand deksel / Taque existant

<b>E</b>	Acer campestre 'Elsrijk'
<b>Au</b>	Arbutus unedo
<b>Cs</b>	Cercis siliquastrum
<b>Ct</b>	Clerodendrum trichotomum
<b>Cm</b>	Cornus mas
<b>Cc</b>	Corylus colurna
<b>Ns</b>	Nyssa sylvatica
<b>Ppv</b>	Parrotia persica Vanessa
<b>Pt</b>	Paulownia tomentosa
<b>Pa</b>	Prunus avium
<b>SJR</b>	Styphnolobium japonicum 'Regent'
<b>Ul</b>	Ulmus laevis

gesteet / région BRUSSELS HOOFDSTEDELIJK GESTEET / REGION DE BRUXELLES-CAPITALE

gemeente / commune ELSENE / IXELLES

betreft / concernant ATHENEE / ATHENÉE

omschrijving / définition ONTWORPEN TOESTAND ZONE D EN F1 / SITUATION PROJETEE ZONE F1

Gewijzigde Stedenbouwkundige Vergunningsaanvraag / Permis urbanisme modificatif

LEGENDE

Zone A: Tulpstraat / Rue de la Tulipe  
 Zone B: Tulpplein / Place de la Tulipe  
 Zone C: Châteaillon-Plagesquare incl. kruispunt Sans Soucistraat en kruispunt Rue du Oréche/ Square Châteaillon Plage + carrefours Rues Sans souci et du Oréche  
 Zone D: Londenplein + Pleintje Major René Dubreucqstraat / Place de Londres + Placette Rue Major René Dubreucq  
 Zone E: School Sans-Souci / Ecole sans-souci  
 Zone F1: Waversteeneeweg X Solvaystraat / Chaussée de Wavre X Rue Solvay  
 Zone F2: Waversteeneeweg X Goffartstraat / Chaussée de Wavre X Rue Goffart  
 Zone G: Constraat / Rue Cans  
 Zone H: Jules Bouillon, Atheneum, Bouréstraat / Rues Jules Bouillon, Athene, Bouré  
 Nota: type opbouwen van verhardingen die zowel in vaste als voorwaardelijke delen, zijn opgenomen. Deze type opbouwen gelden zowel voor de voorwaardelijke als de vaste delen, en gelden overal in gelijkwaardige opbouwen en aansluitingen. /

opdrachtgever / maître d'ouvrage GEMEENTE ELSENE / COMMUNE D'IXELLES  
 ELSENSESTEENWEG 168 / CHAUSÉE D'IXELLES 168  
 1050 ELSENE / 1050 IXELLES

opgemaakt door / compléte

**ARA**  
ATELIER RUIMTELIJK ADVIES  
Gitschotelei 150  
B - 2600 Berchem  
TEL. +32 (3) 458 57 32

MULTIPLE

schaal / échelle	1/200		
dossier	340		plan
file / fichier	340_of2		207
0	09/02/2022		
A			
B			
C			
D			
E			
F			
G			
H			