
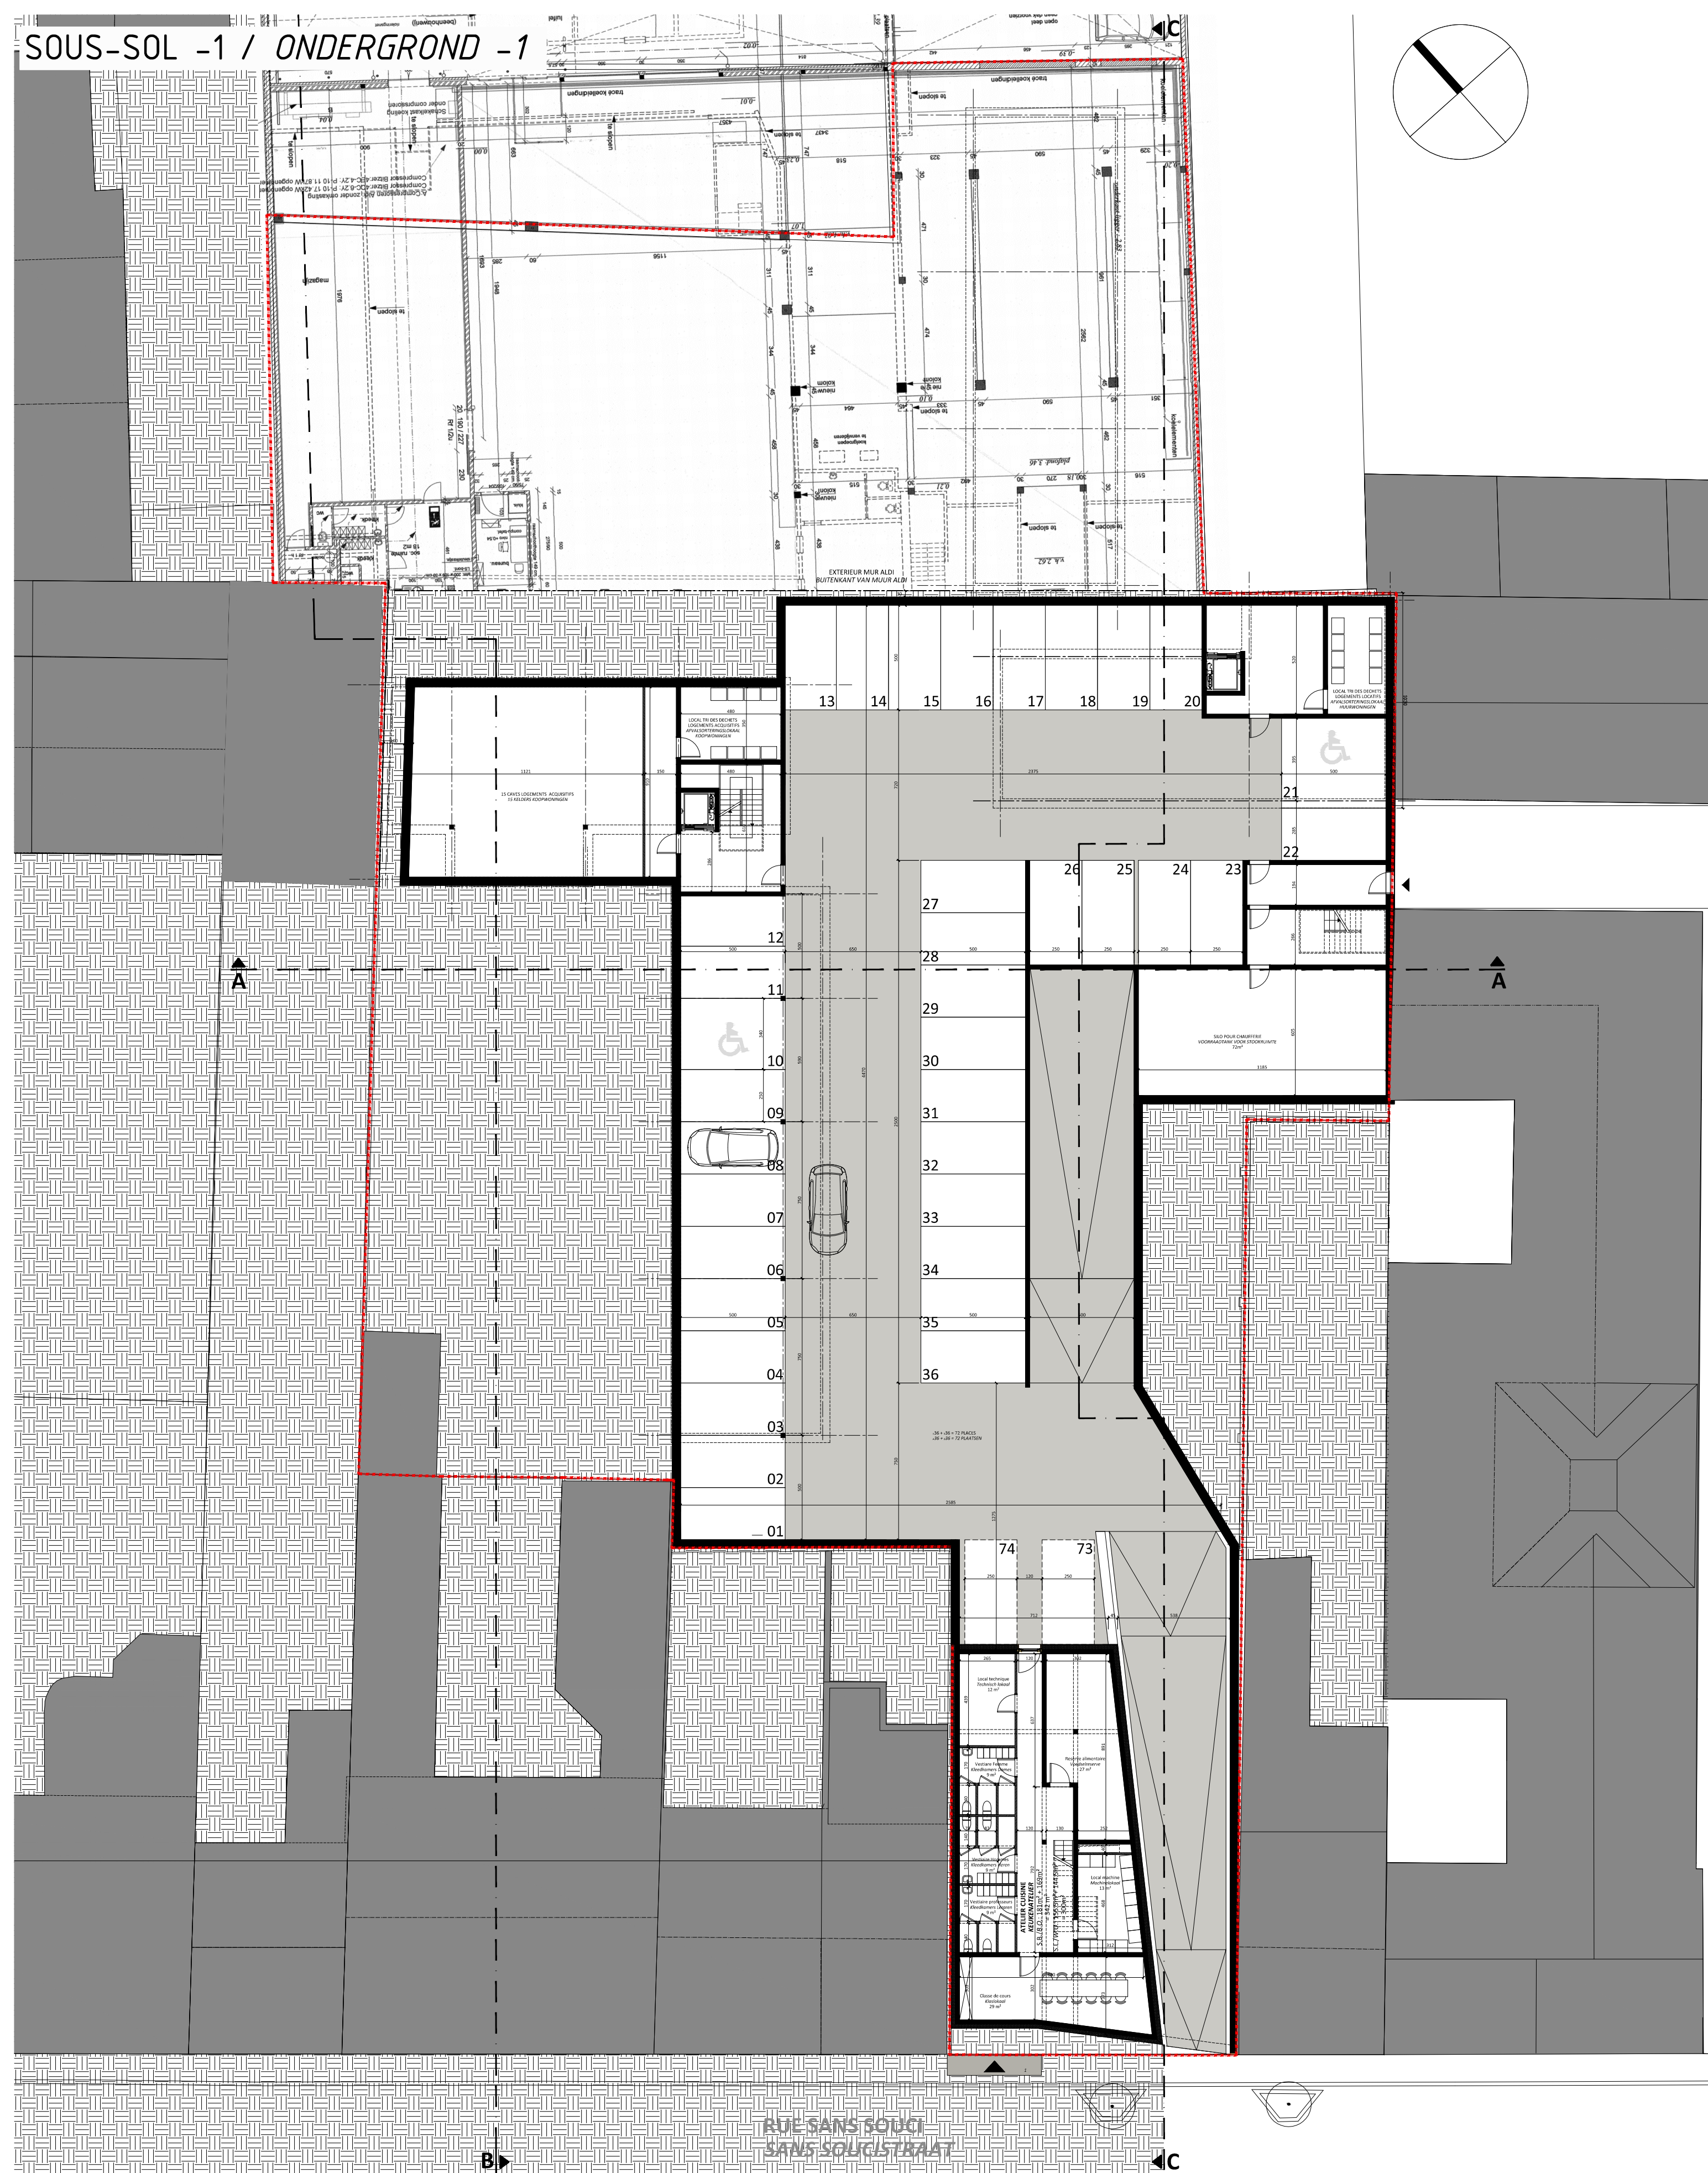
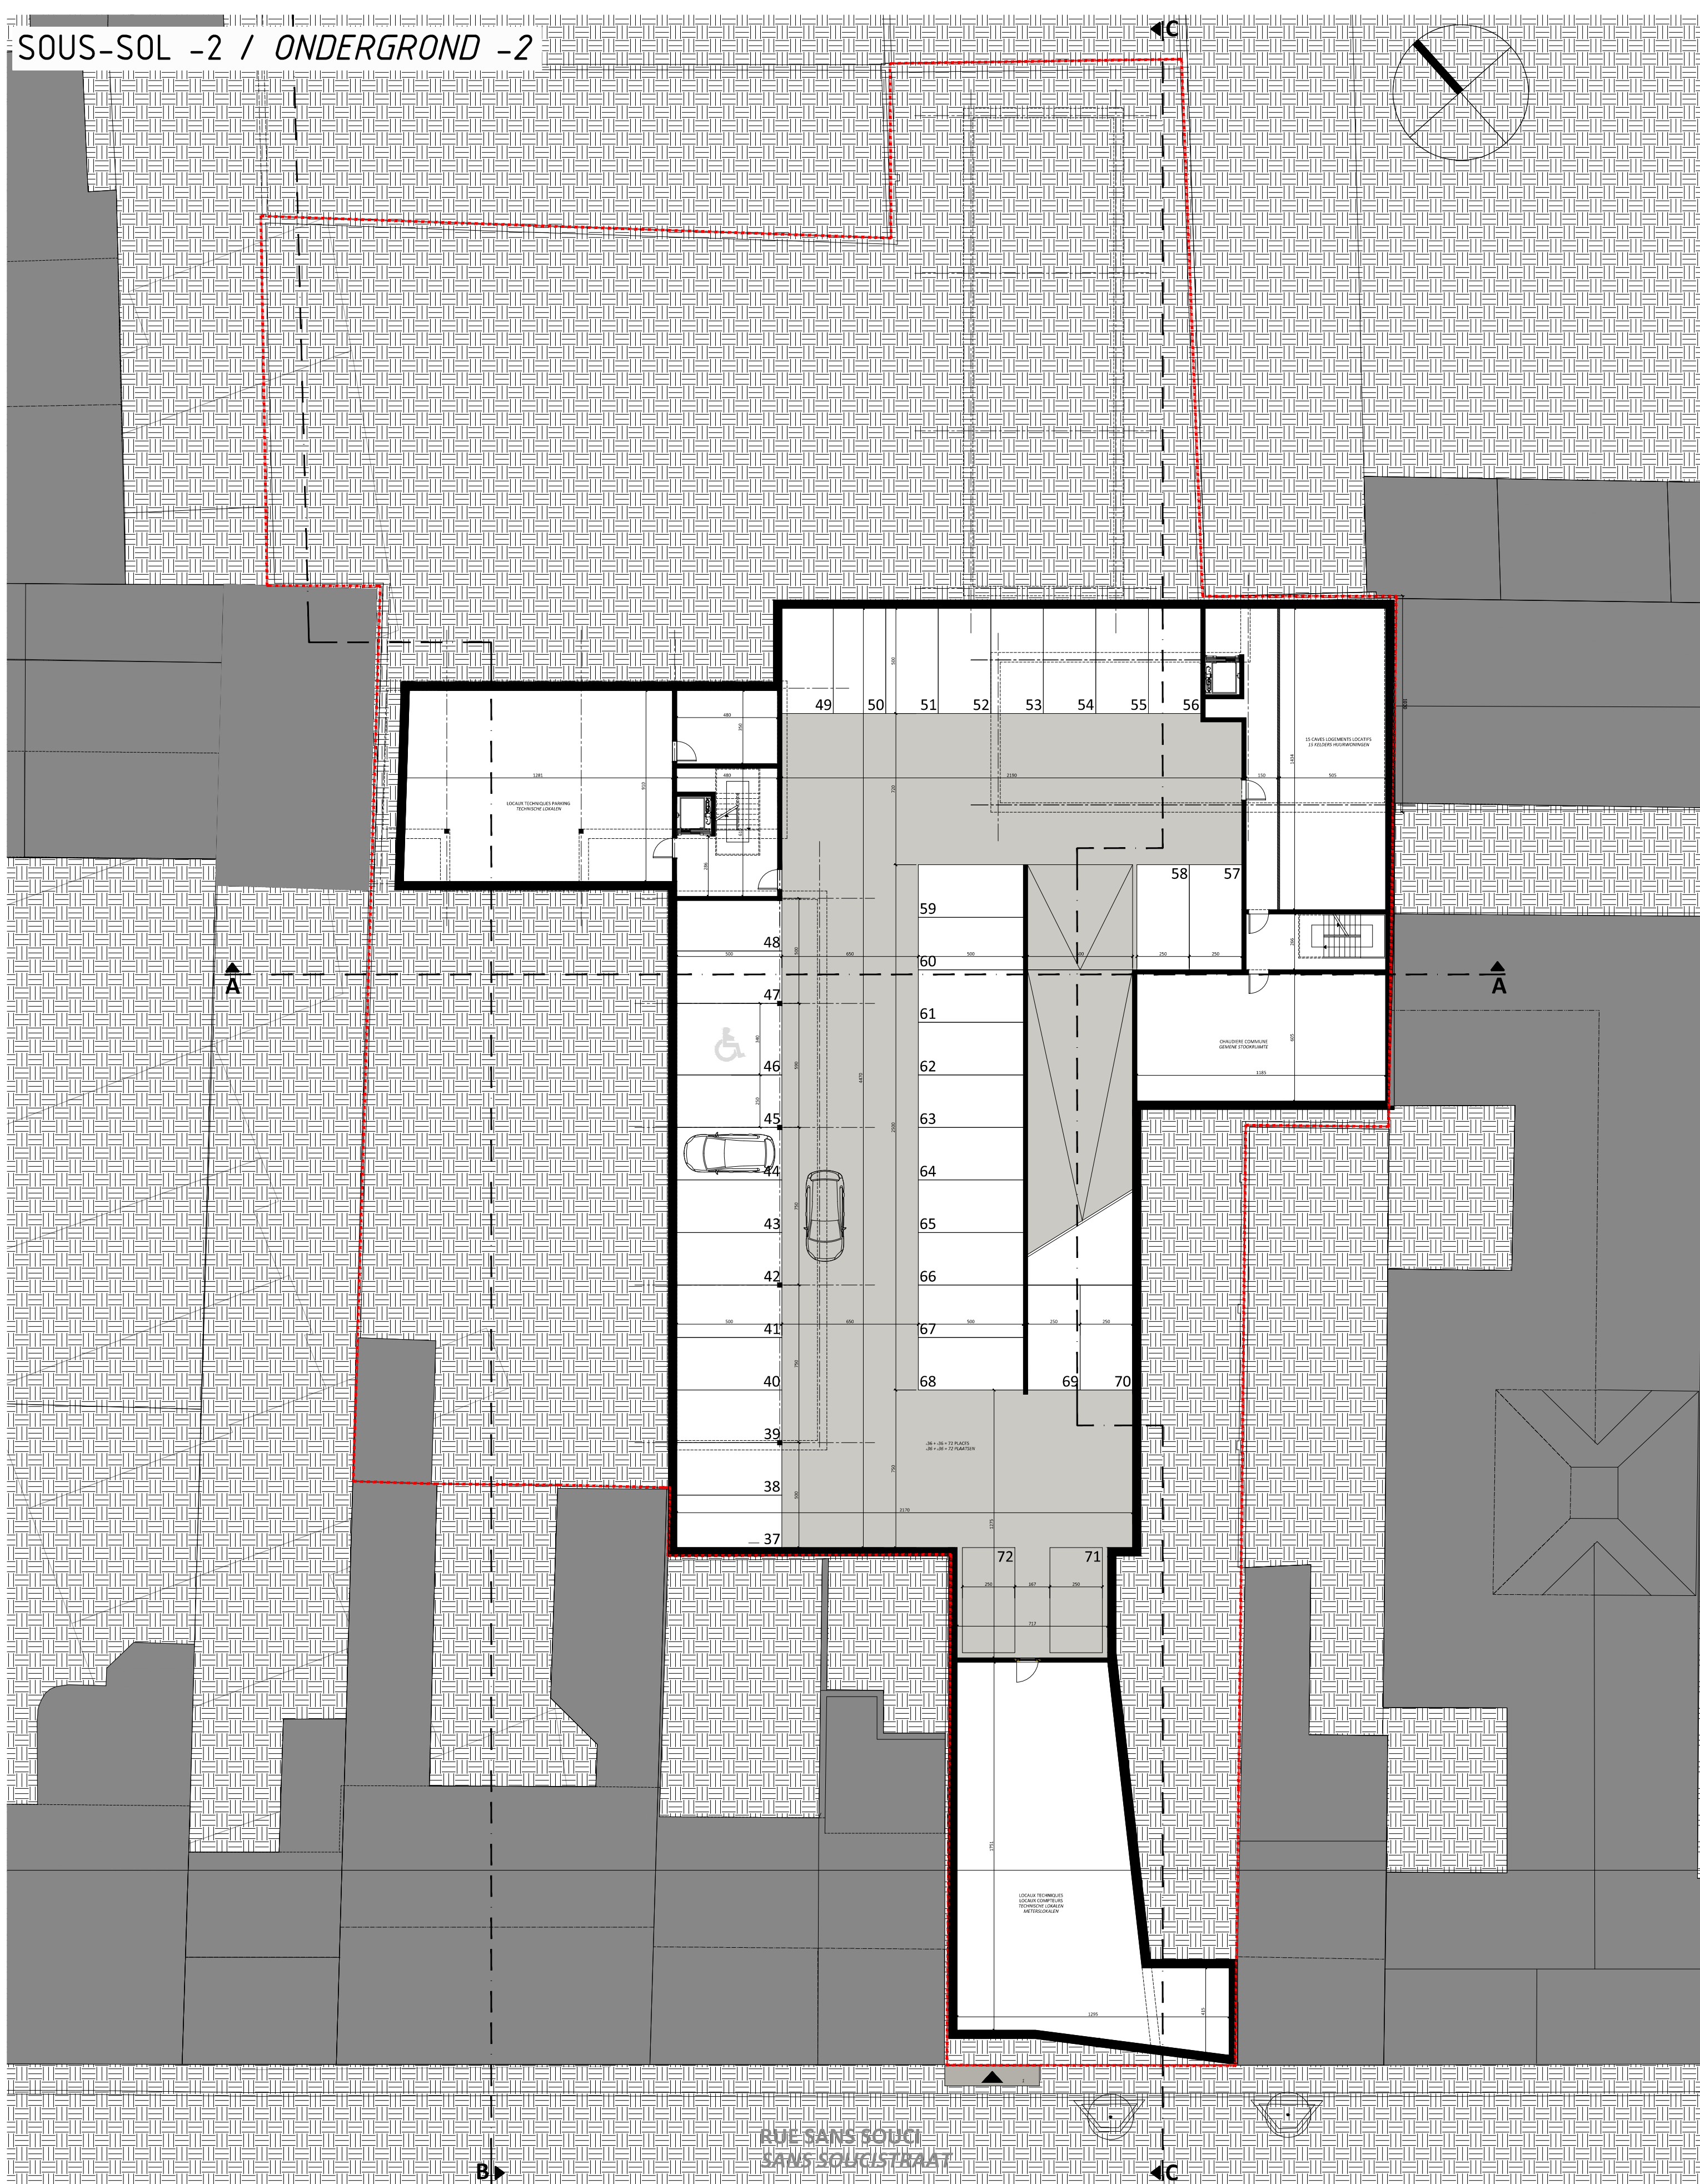
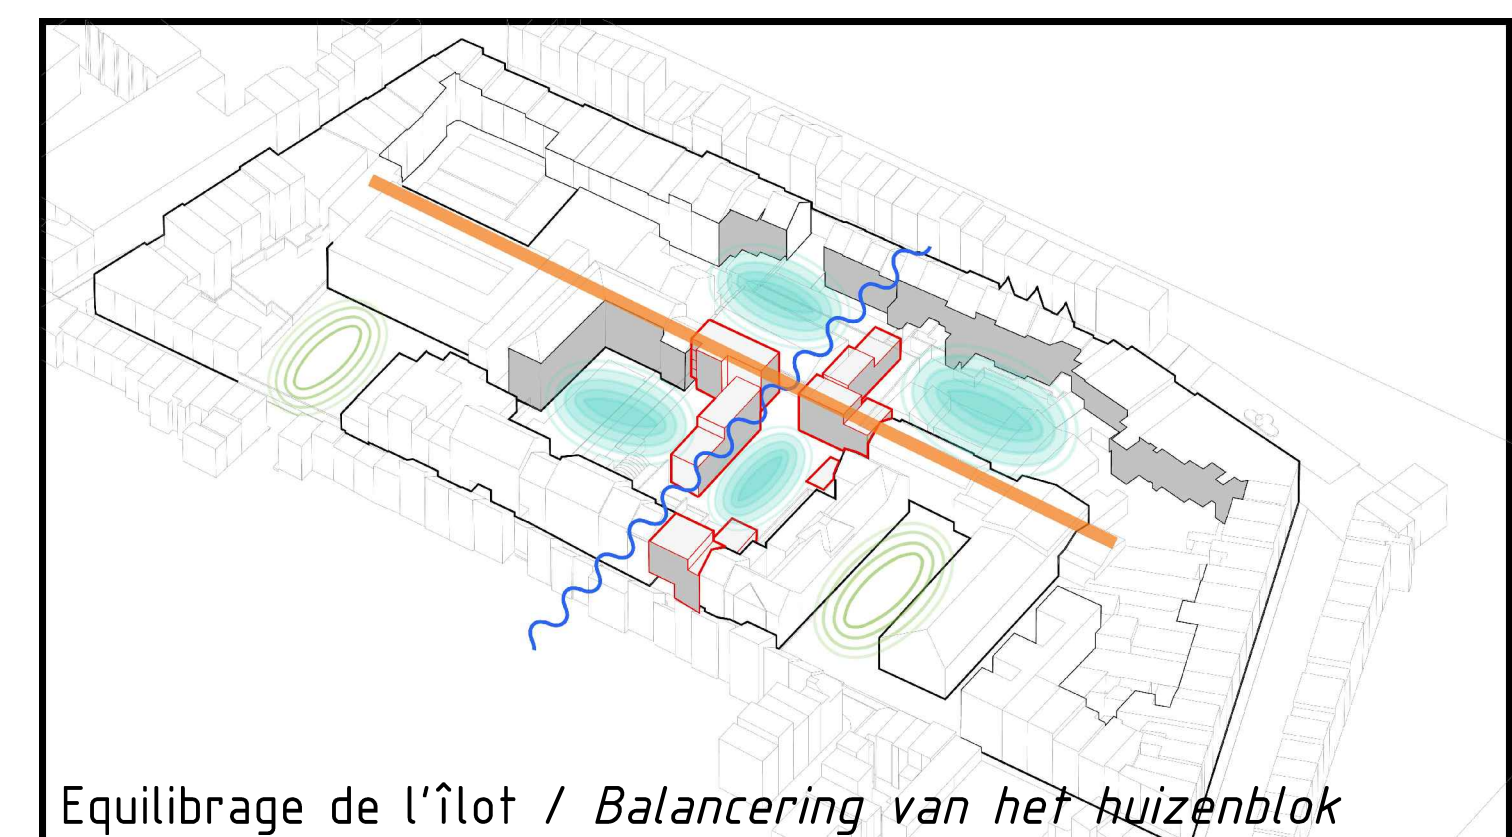
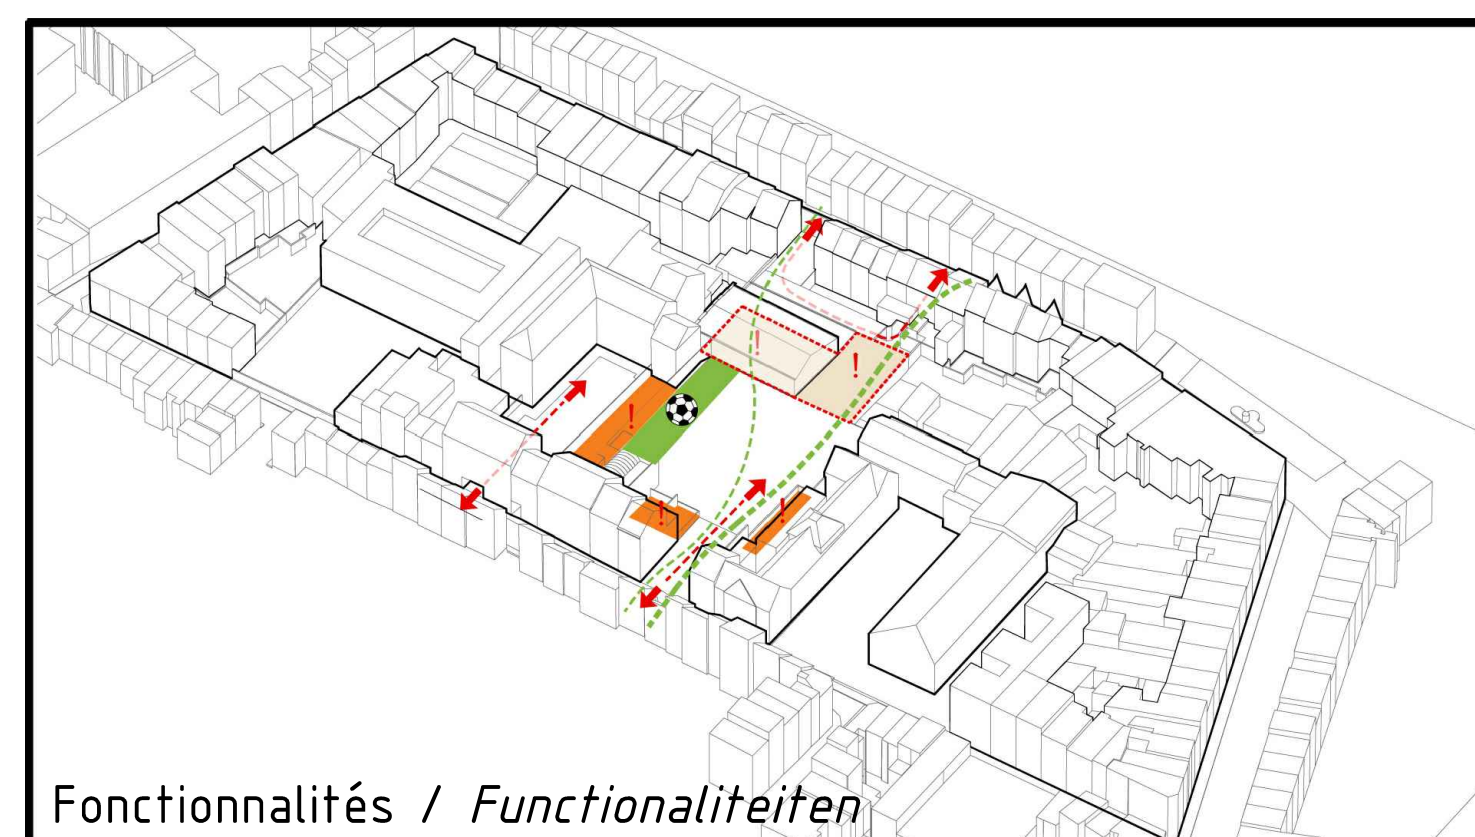
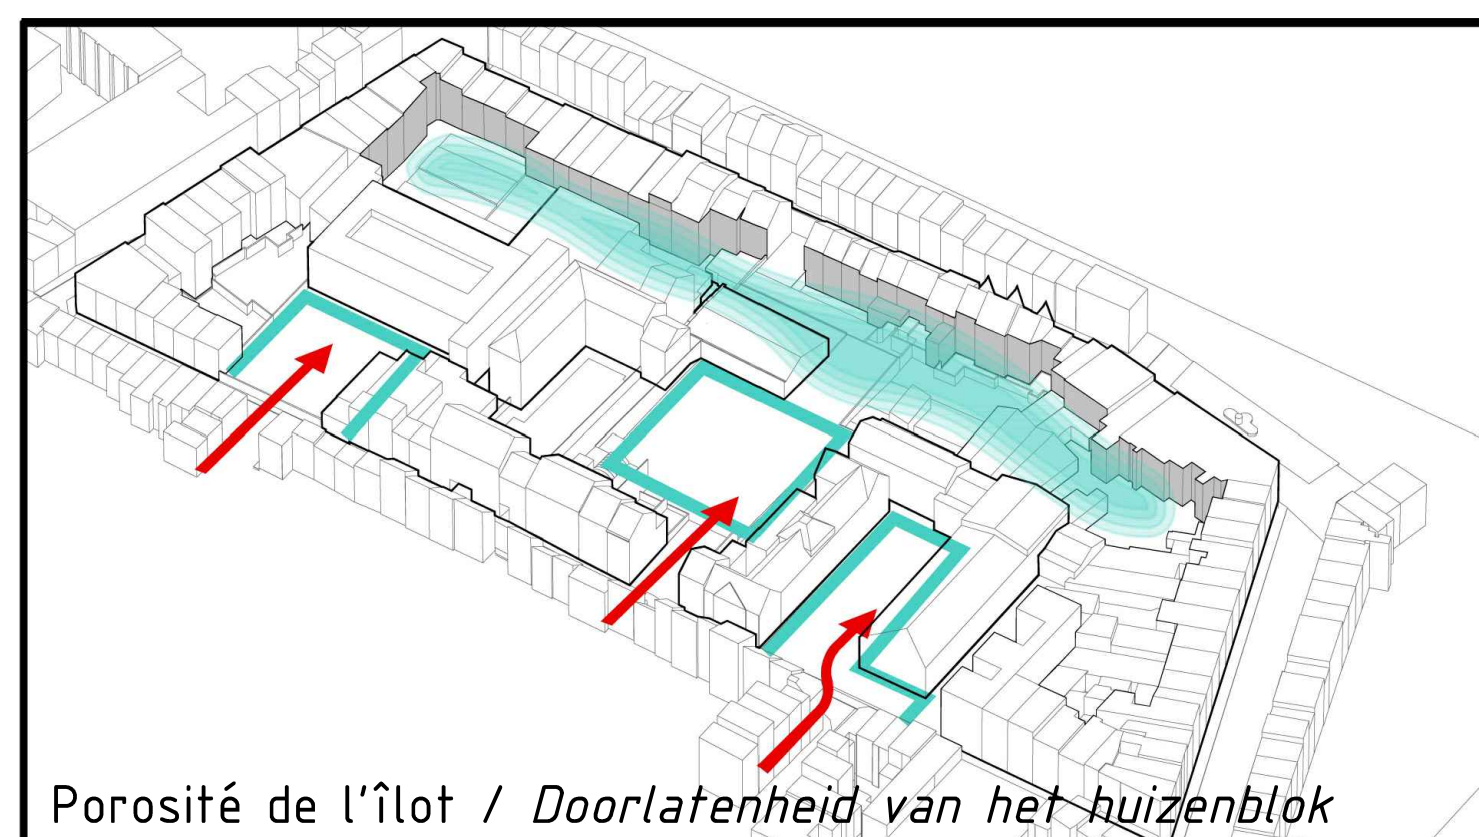


QUARTIER DURABLE SANS SOUCI SANS SOUCI DUURZAME WIJK

Ensemble composé de 30 logements (15 logements acquisitifs et 15 logements locatifs), d'un équipement de quartier, d'un espace semi-public et d'un parking.

Geheel bestaande uit 30 woningen (15 koopwoningen en 15 huurwoningen), een wijkuitrusting, een semi-openbare ruimte en een parking.






rue sans souci 120-122 1050 ixelles / bruxelles
sans soucistraat 120-122 1050 elsene / brussel

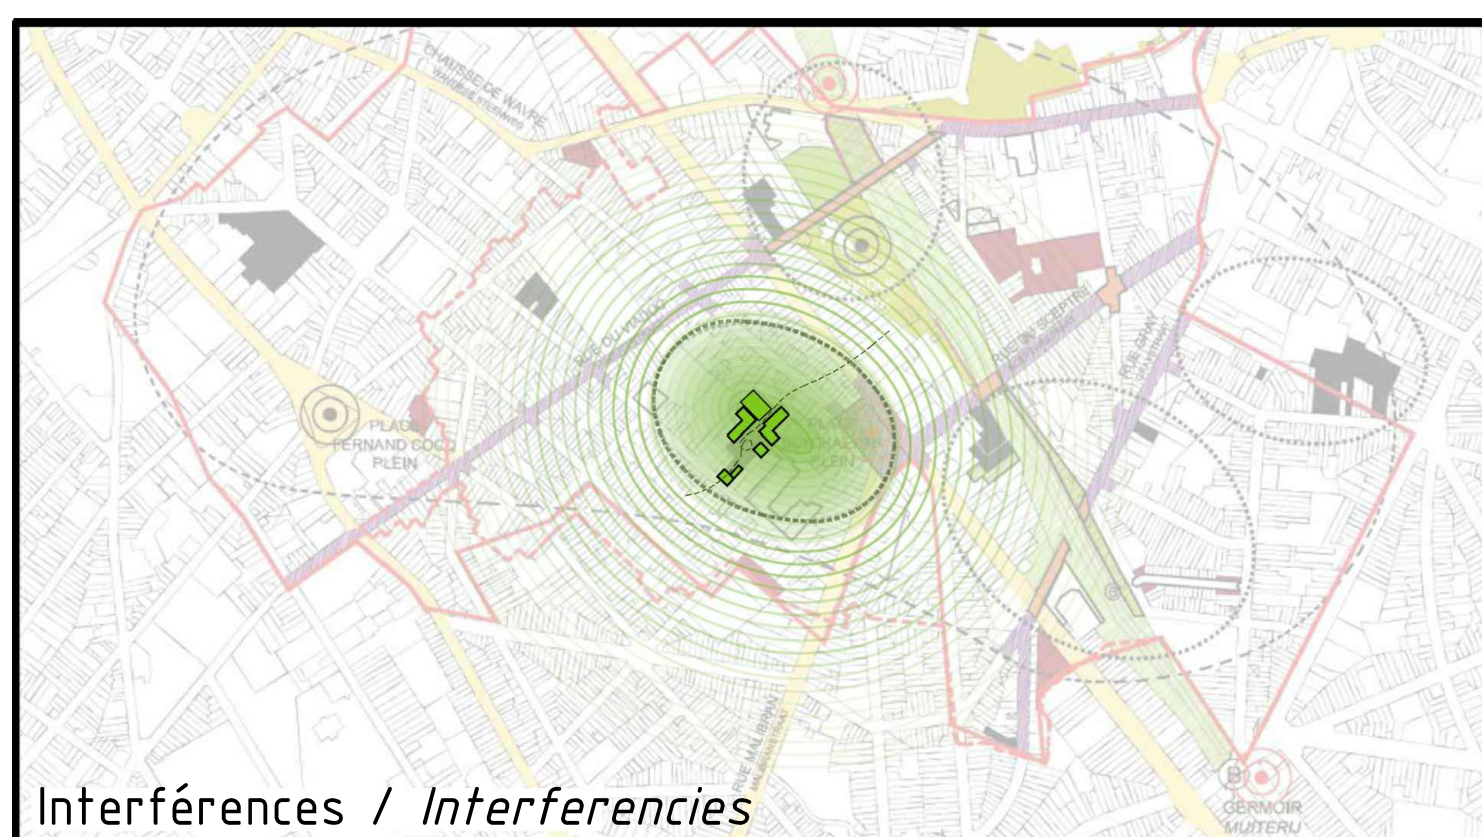





REZ-DE-CHAUSSEE / GELIJKVLOERS



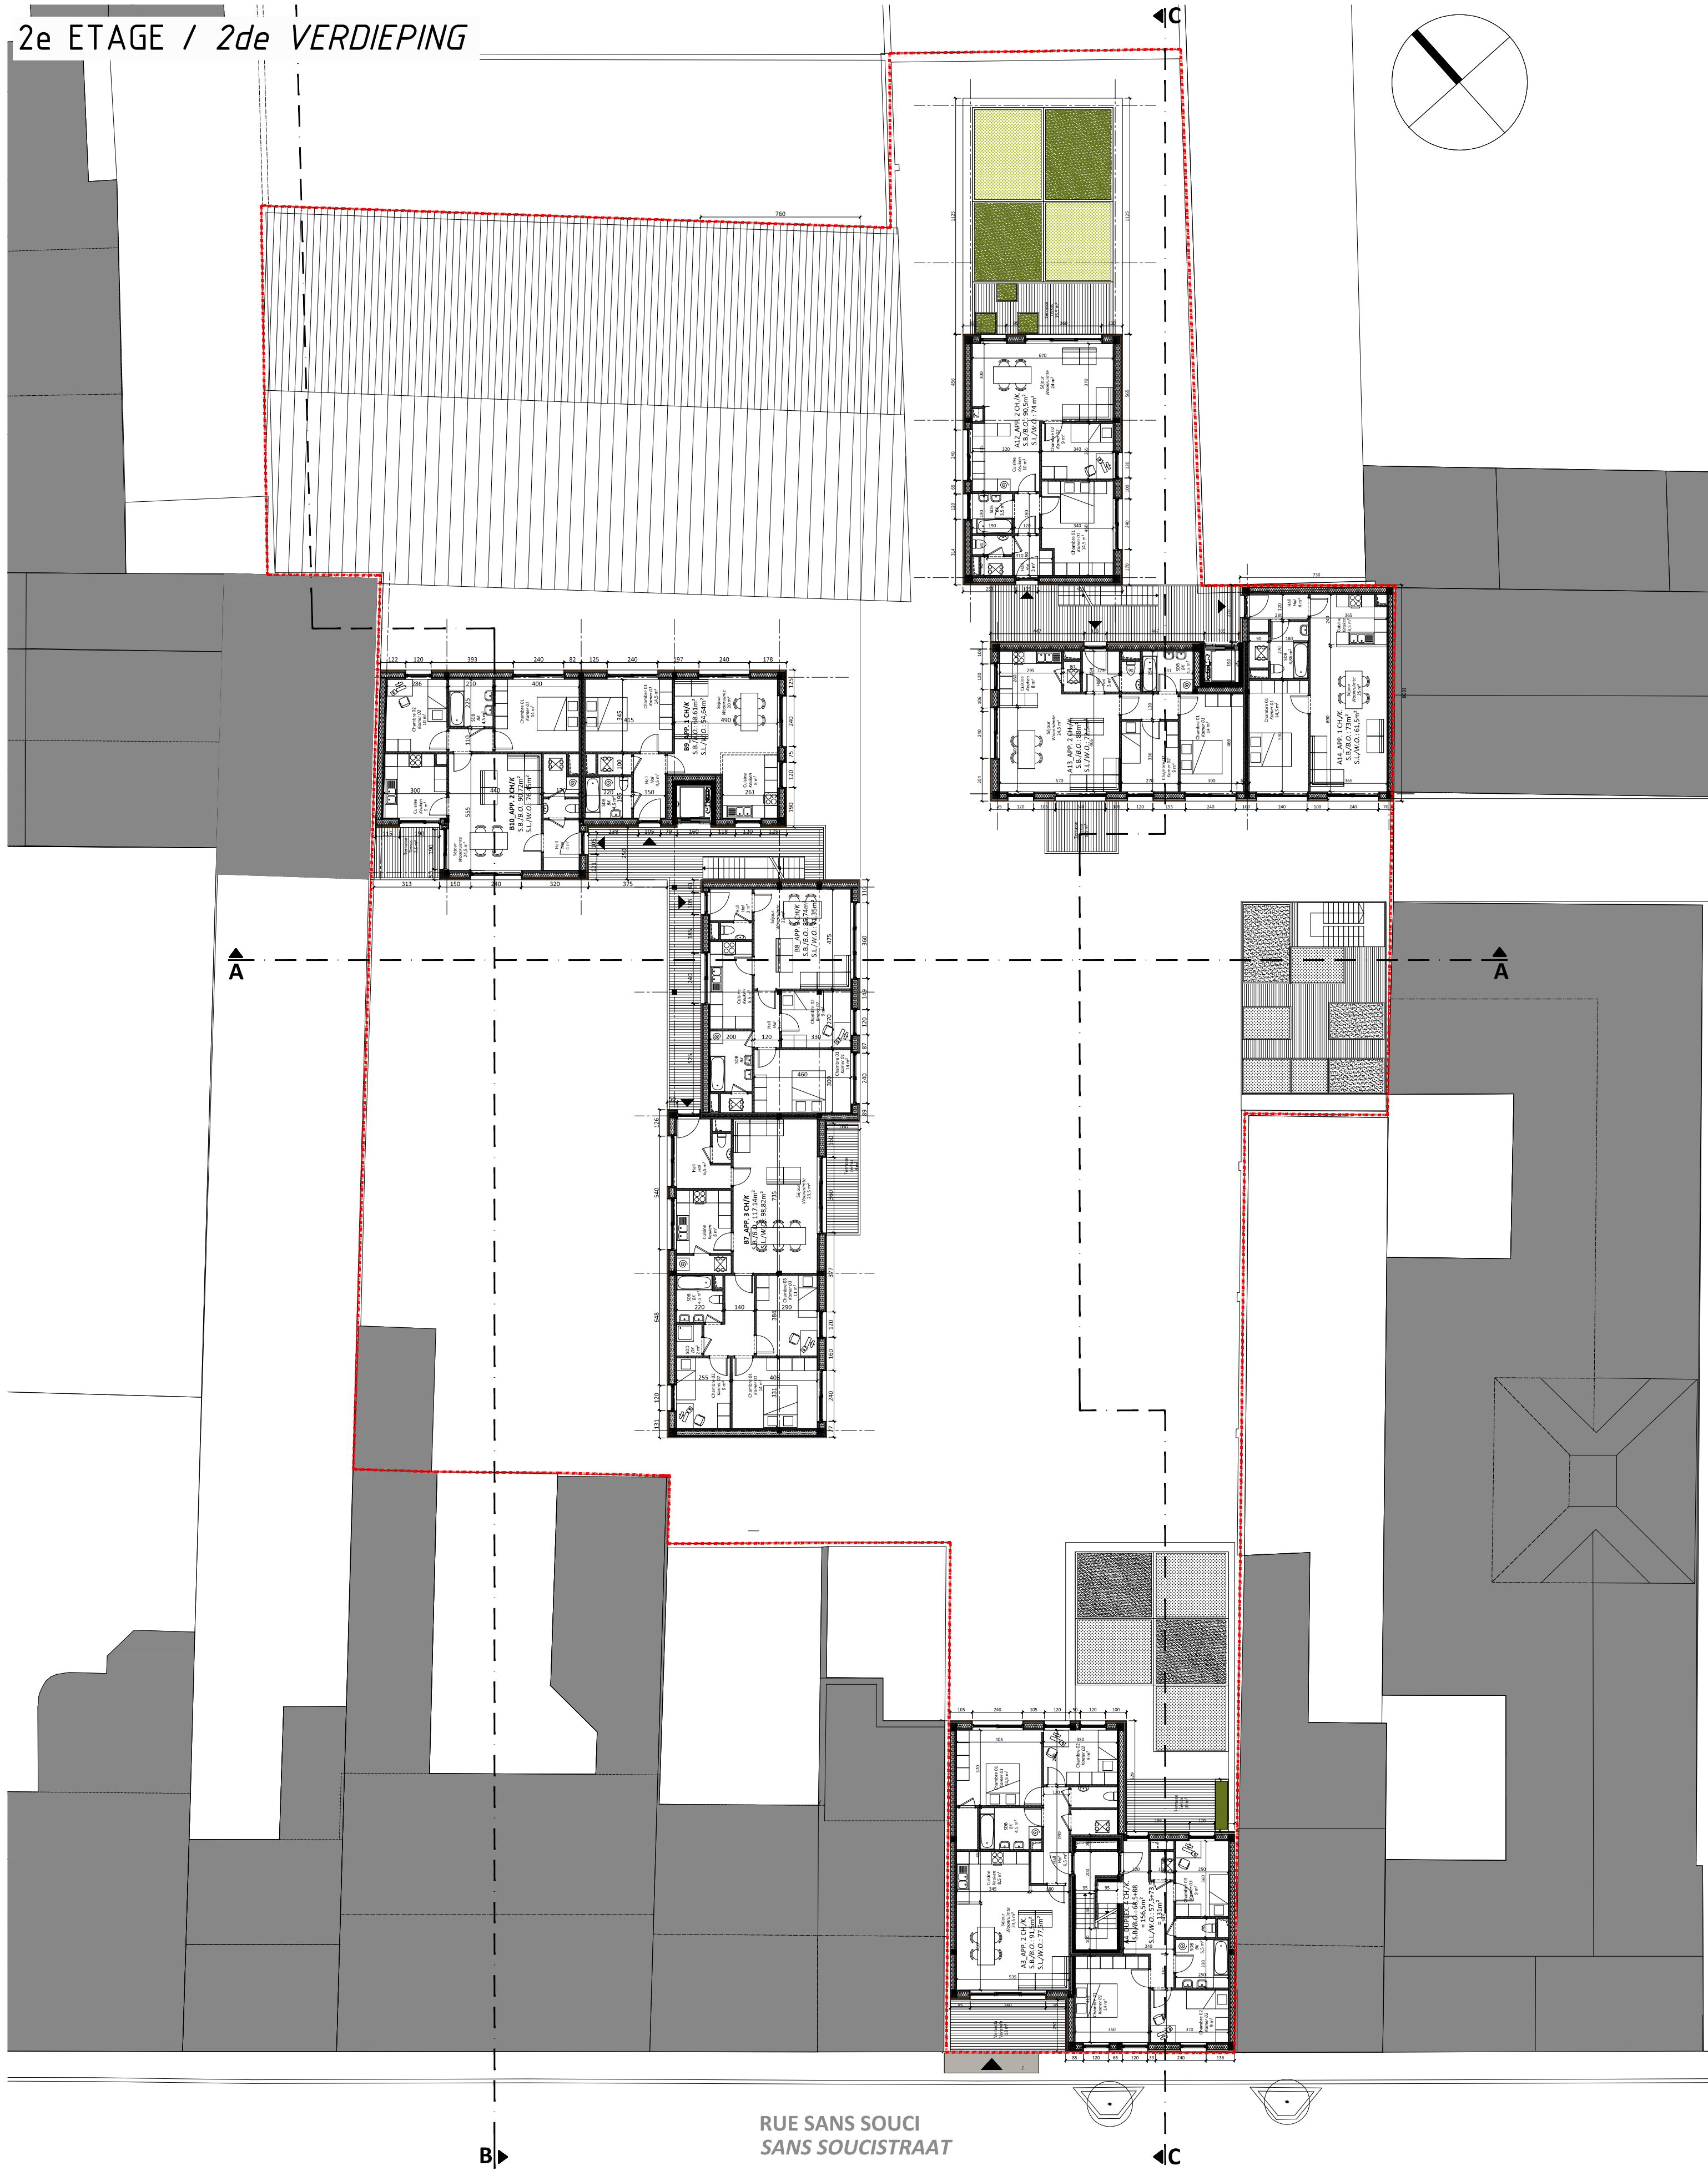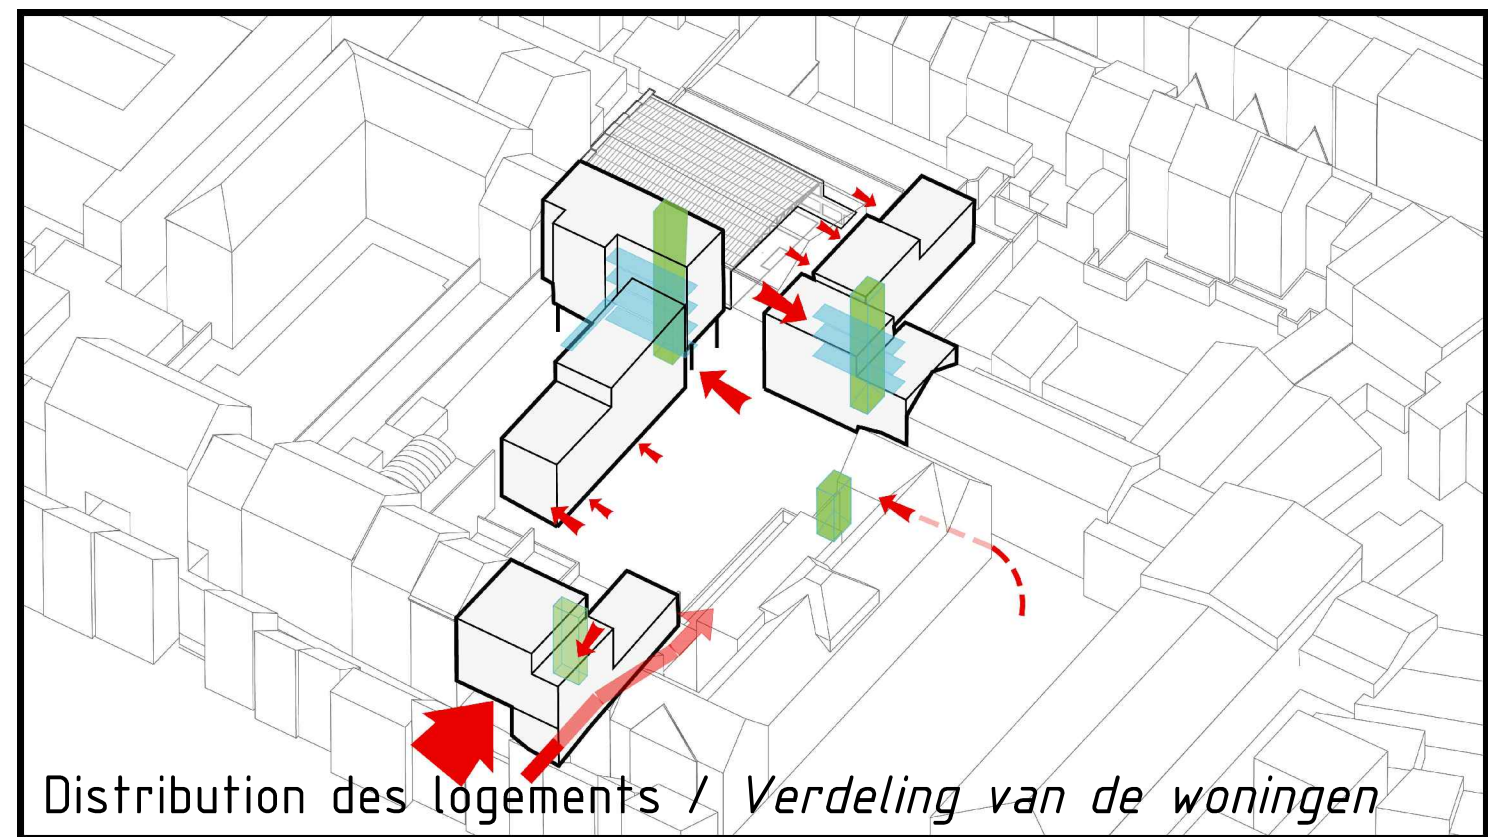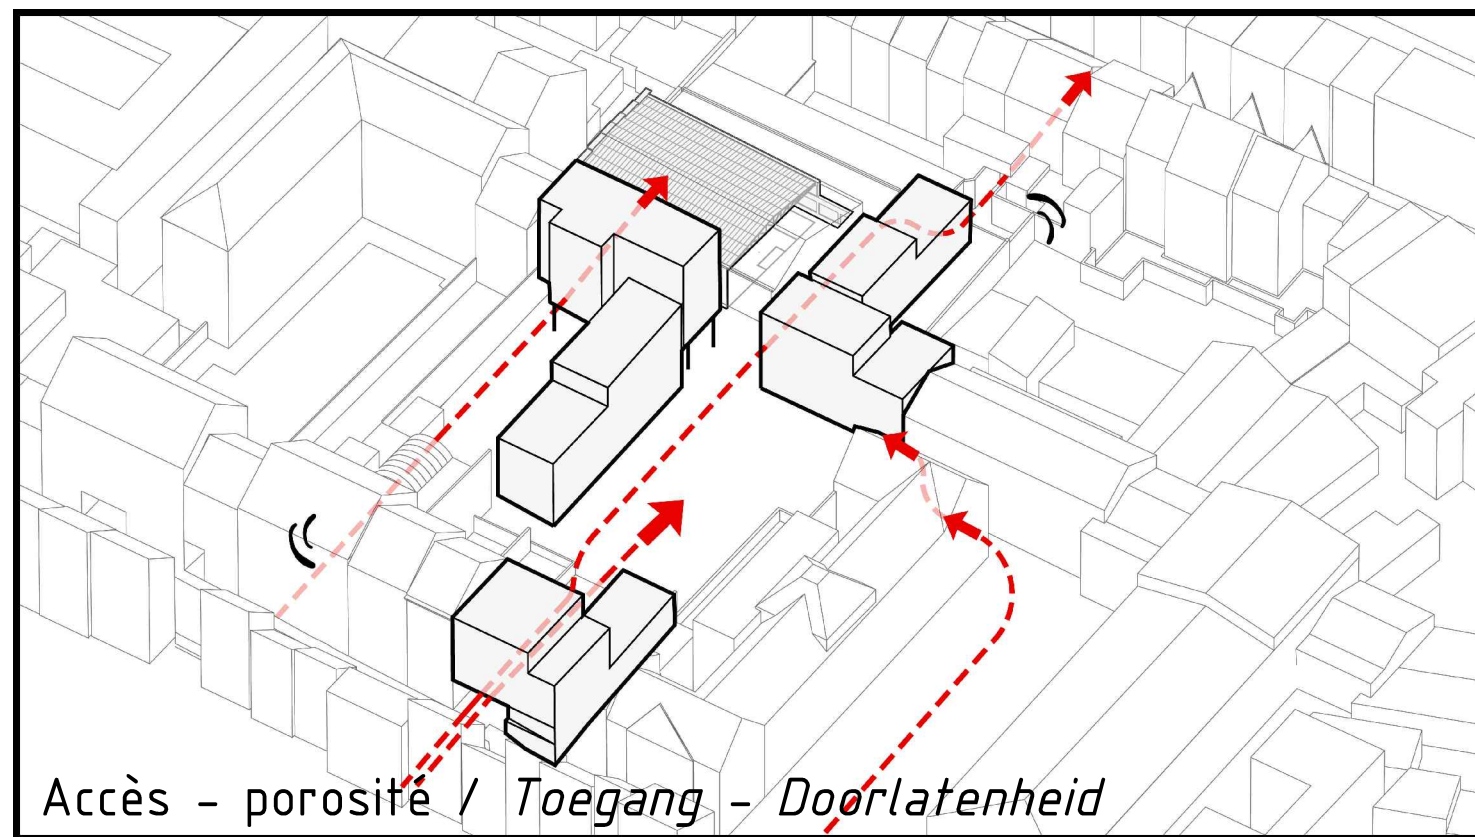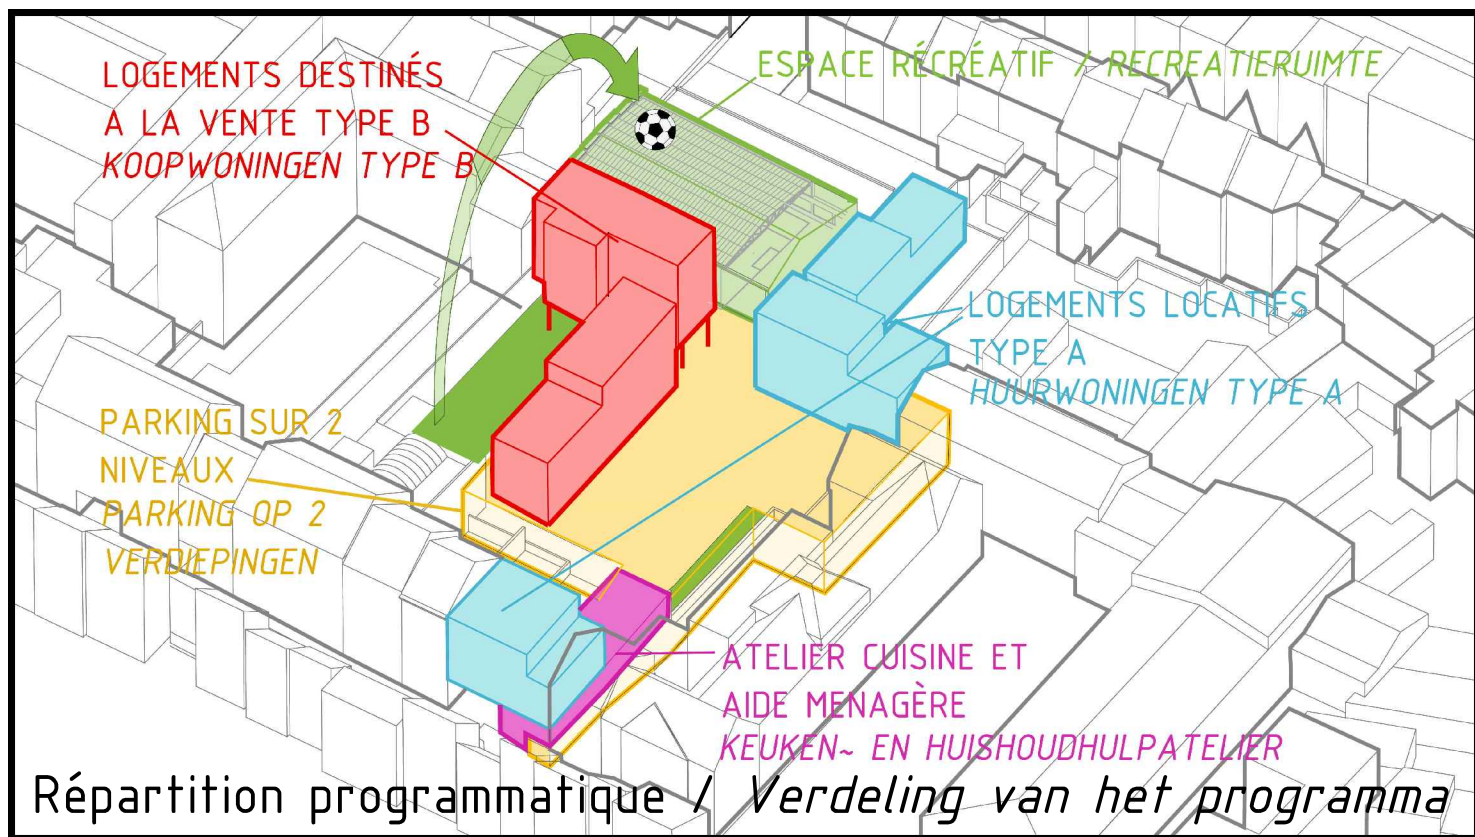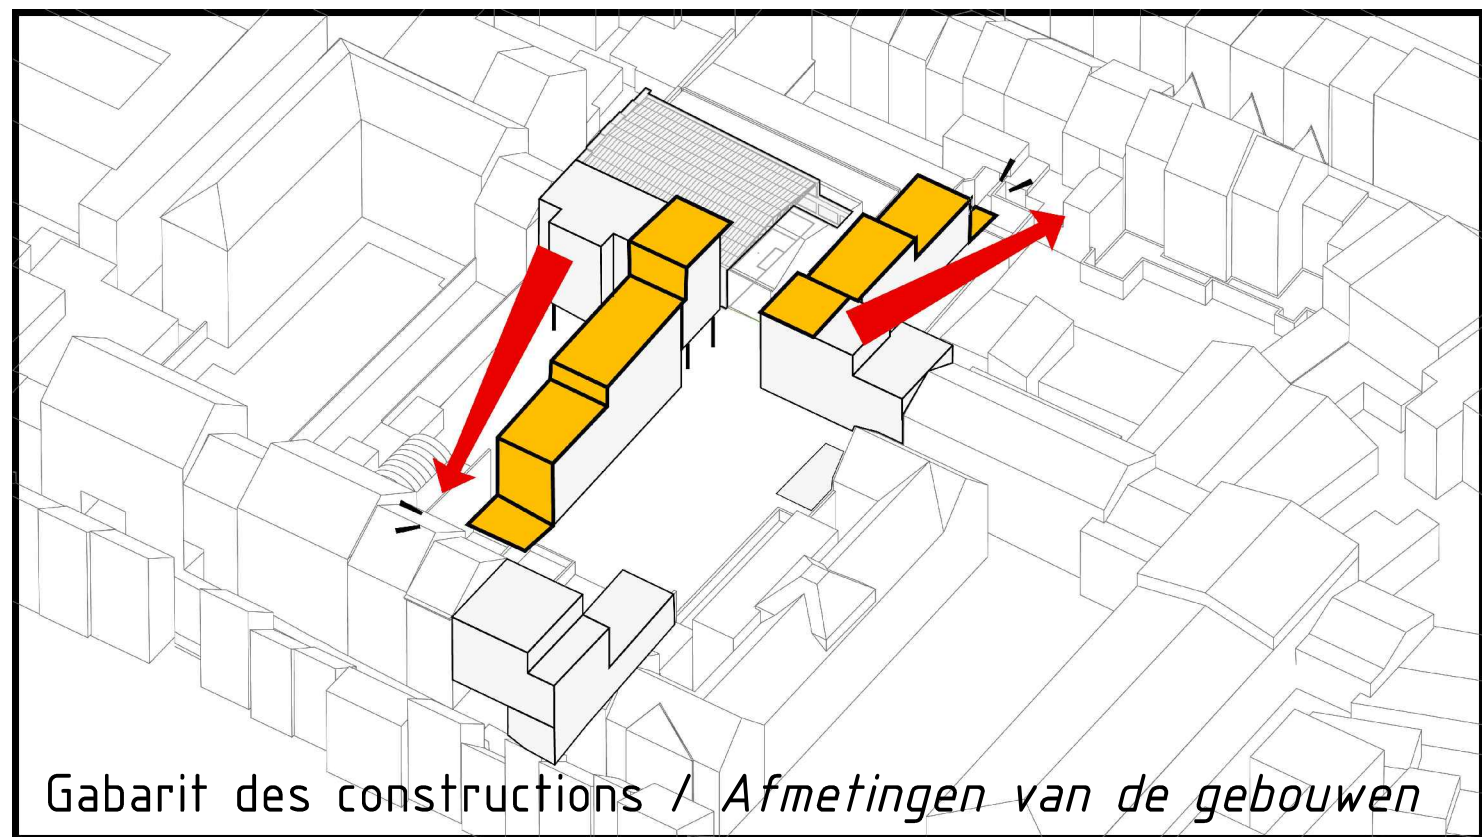


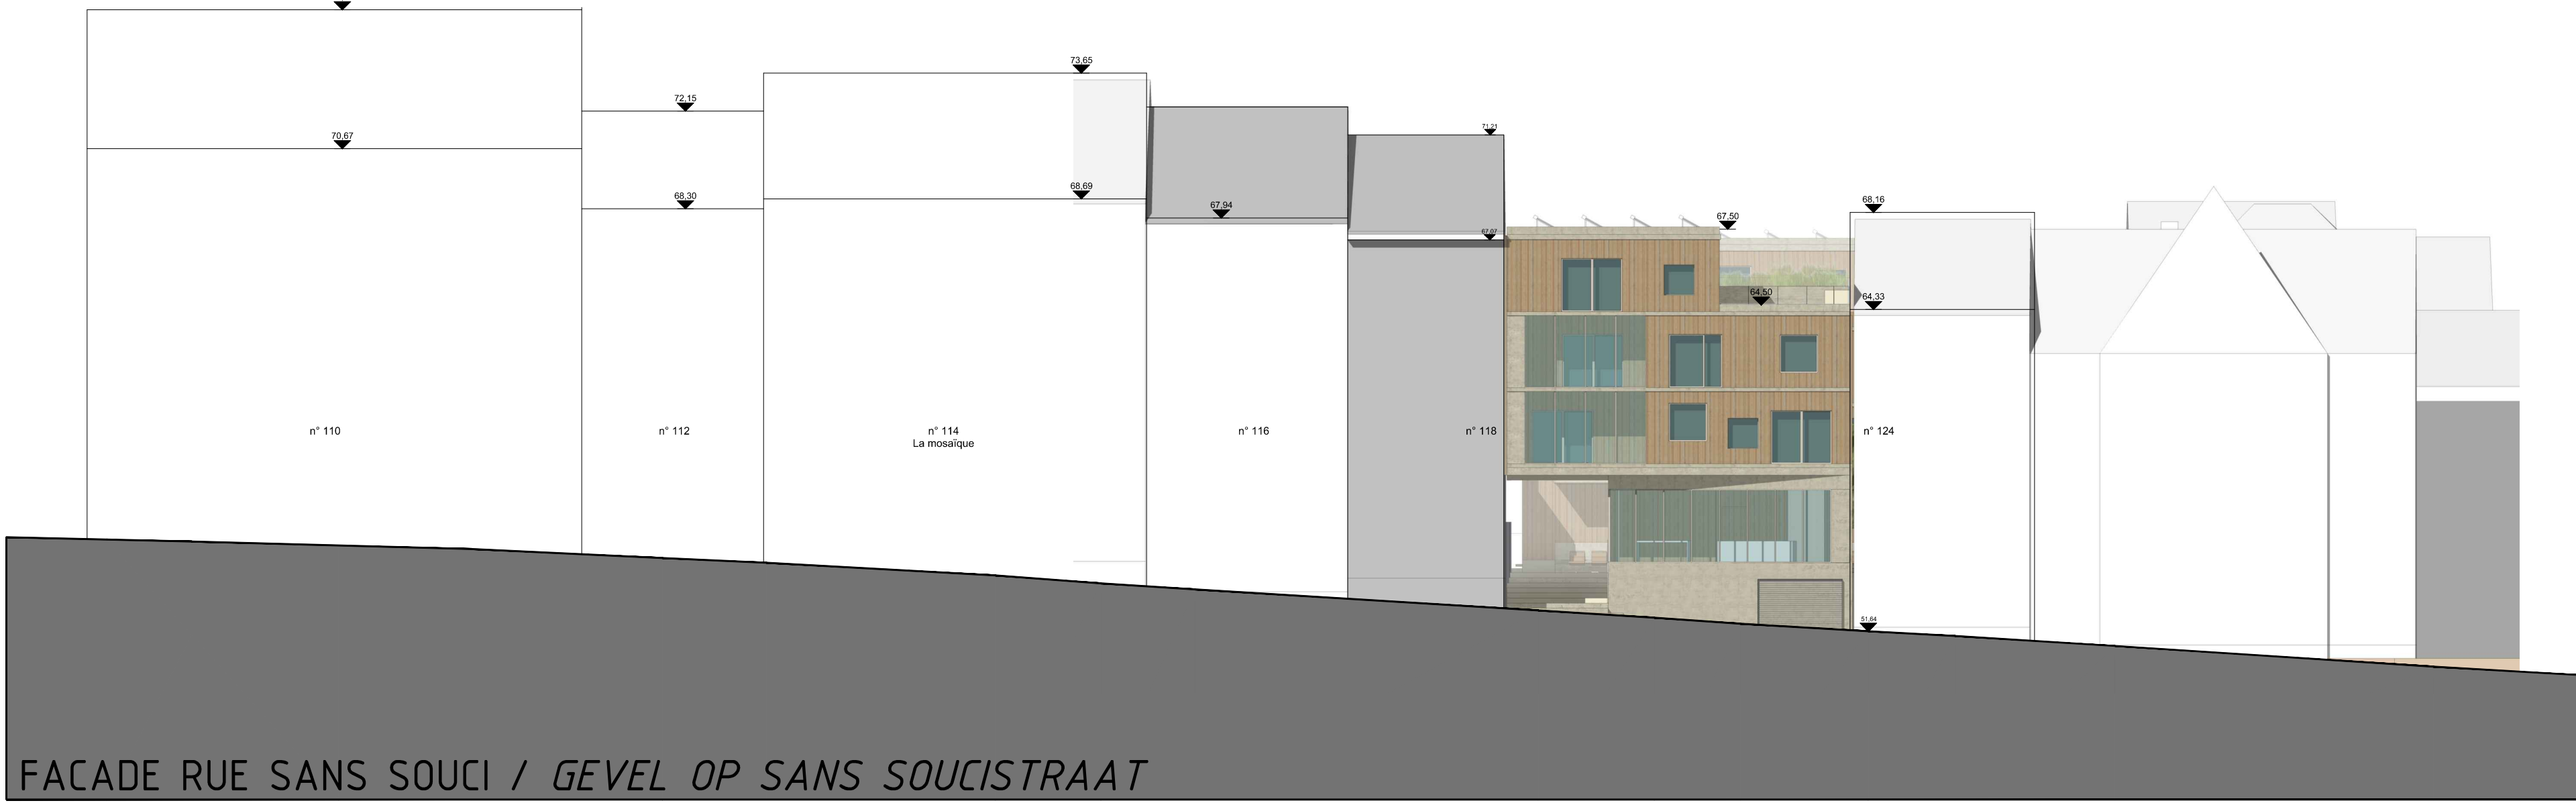


FACADE RUE SANS SOUCI / GEVEL OP SANS SOUCISTRAAT

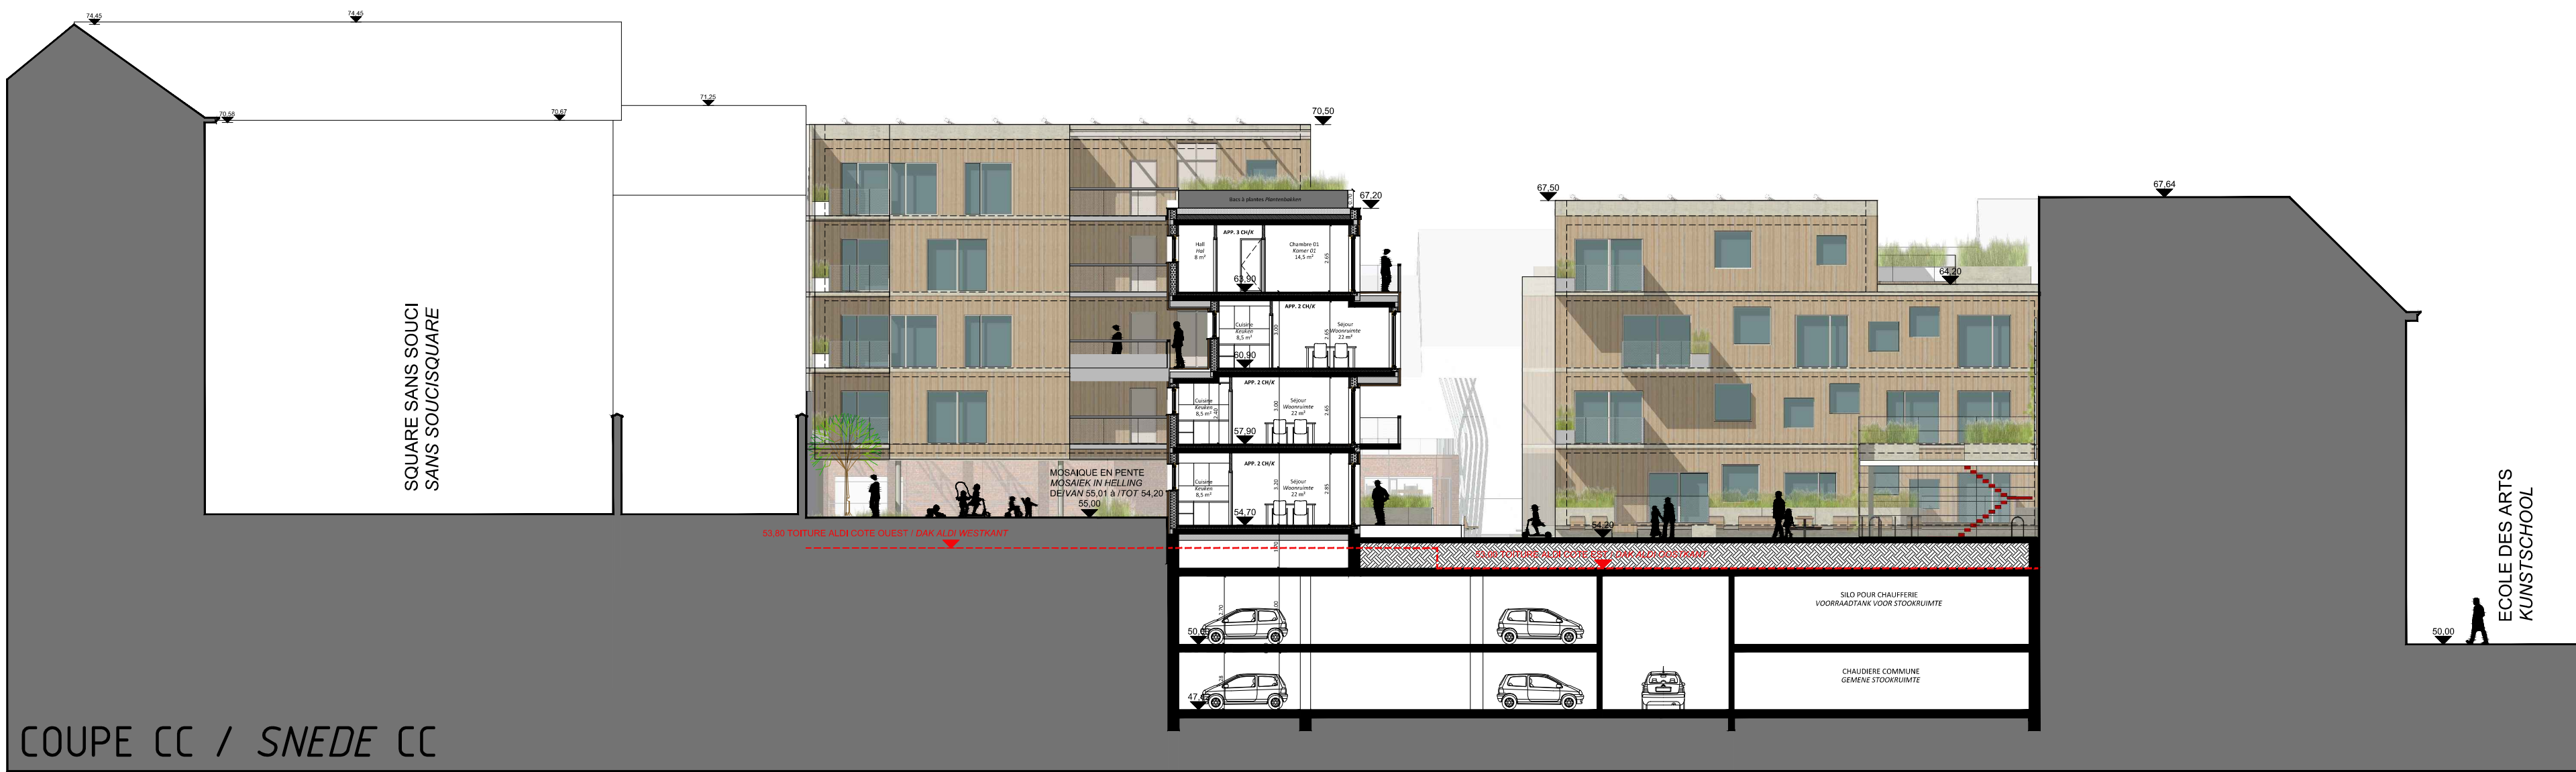


COUPE CC / SNEDE CC

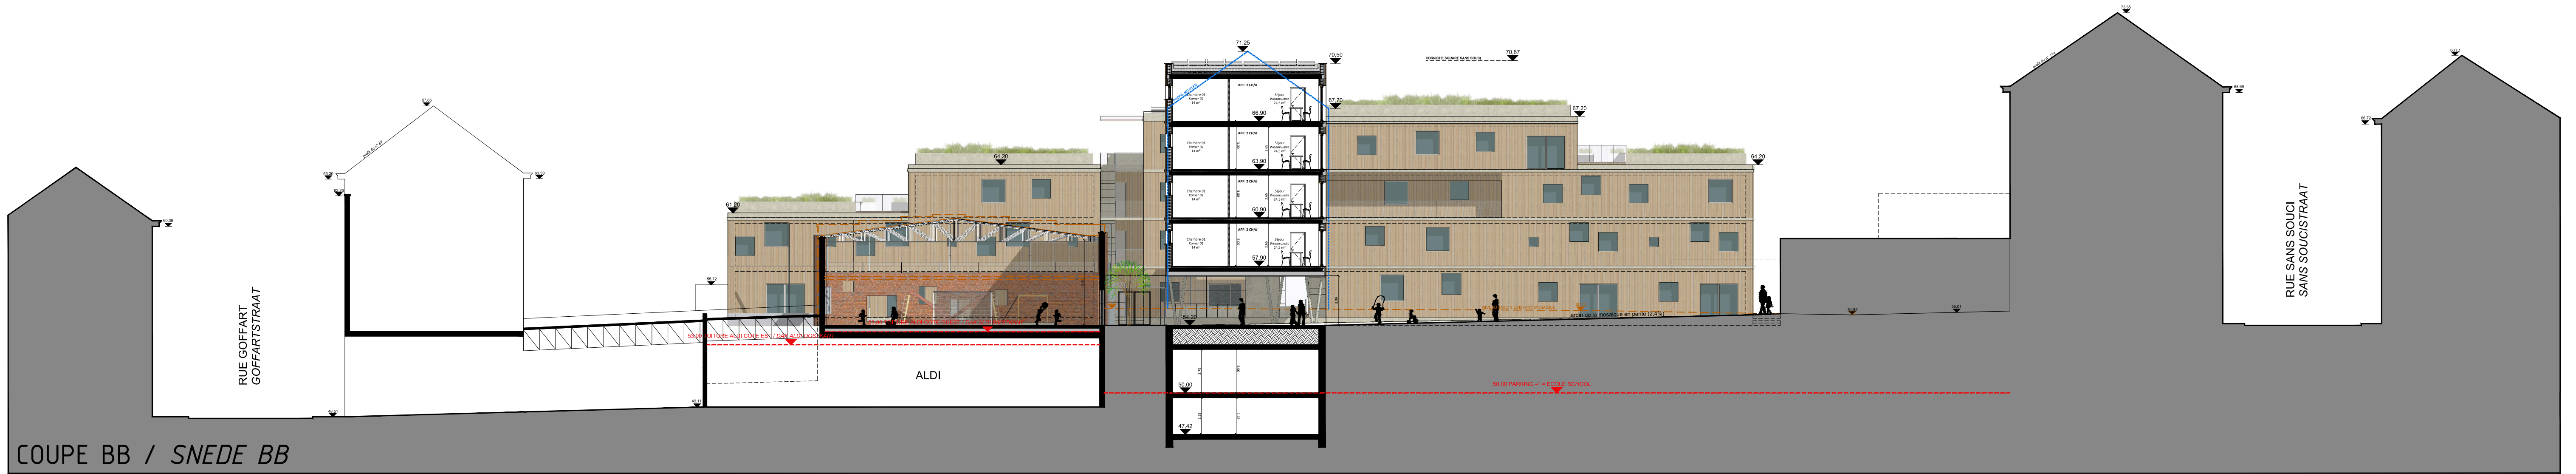


COUPE BB / SNEDE BB

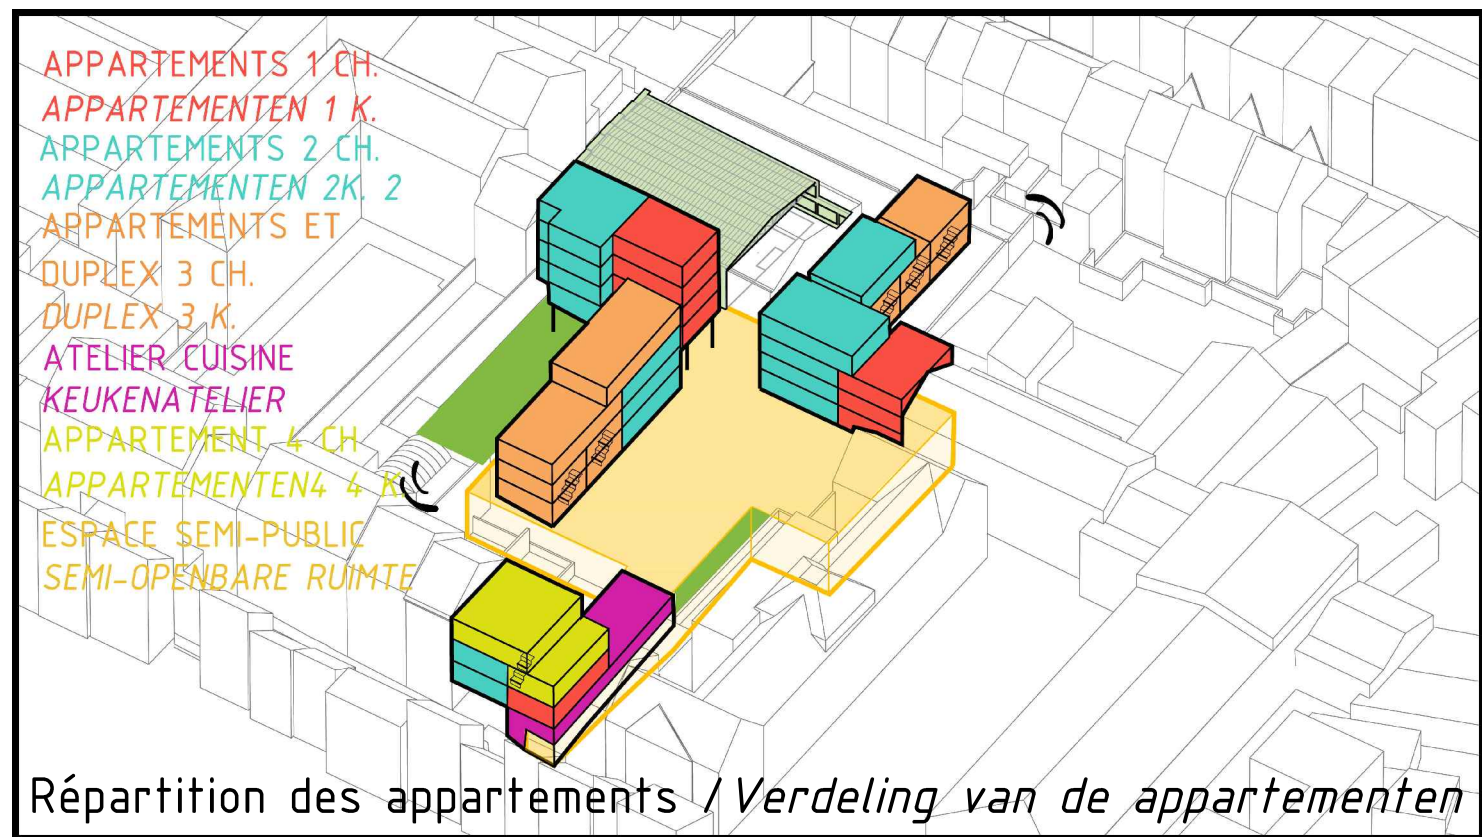


Répartition des appartements / Verdeling van de appartementen

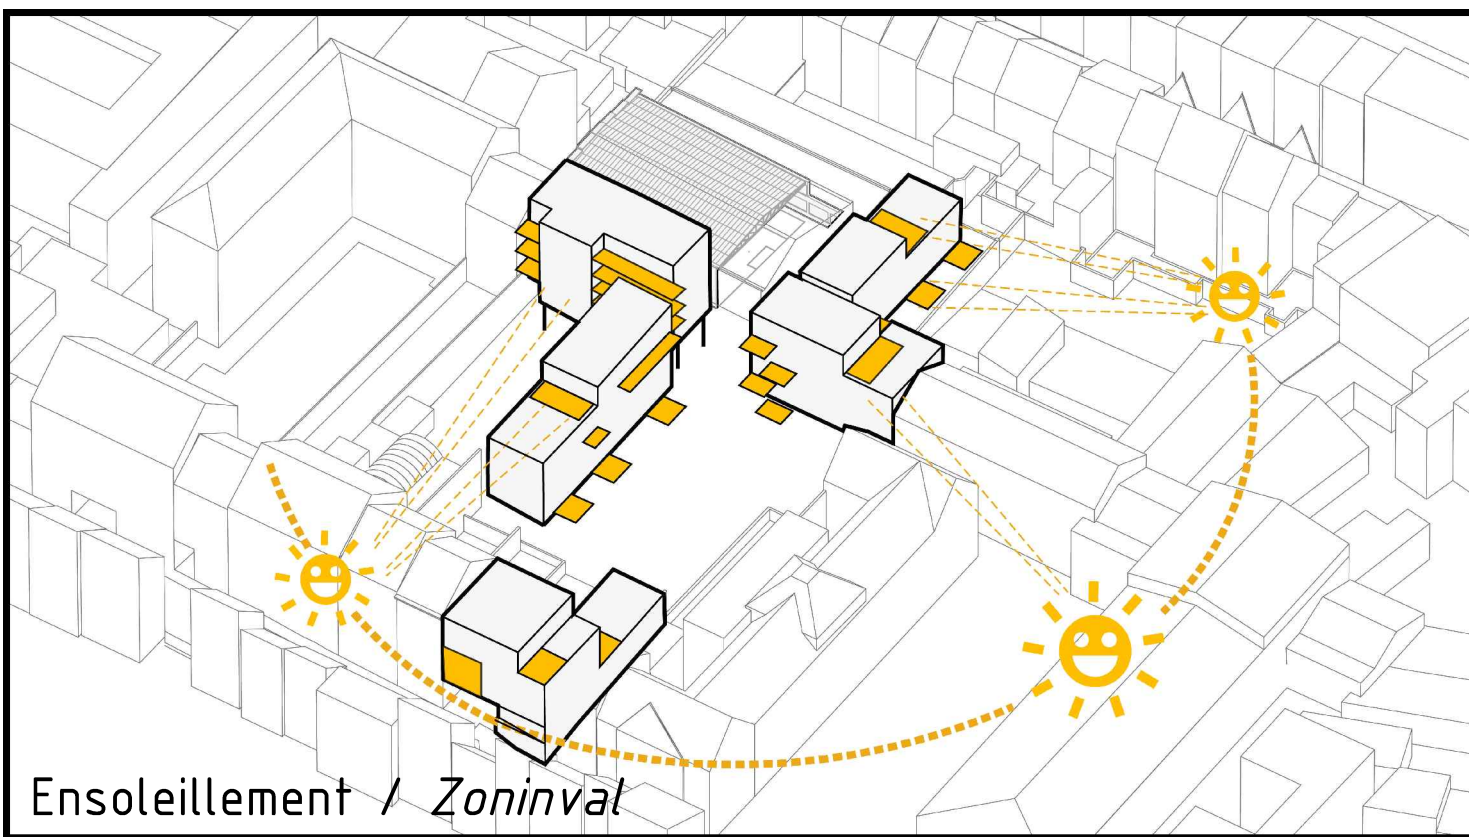

Ensoleillement / Zoninval

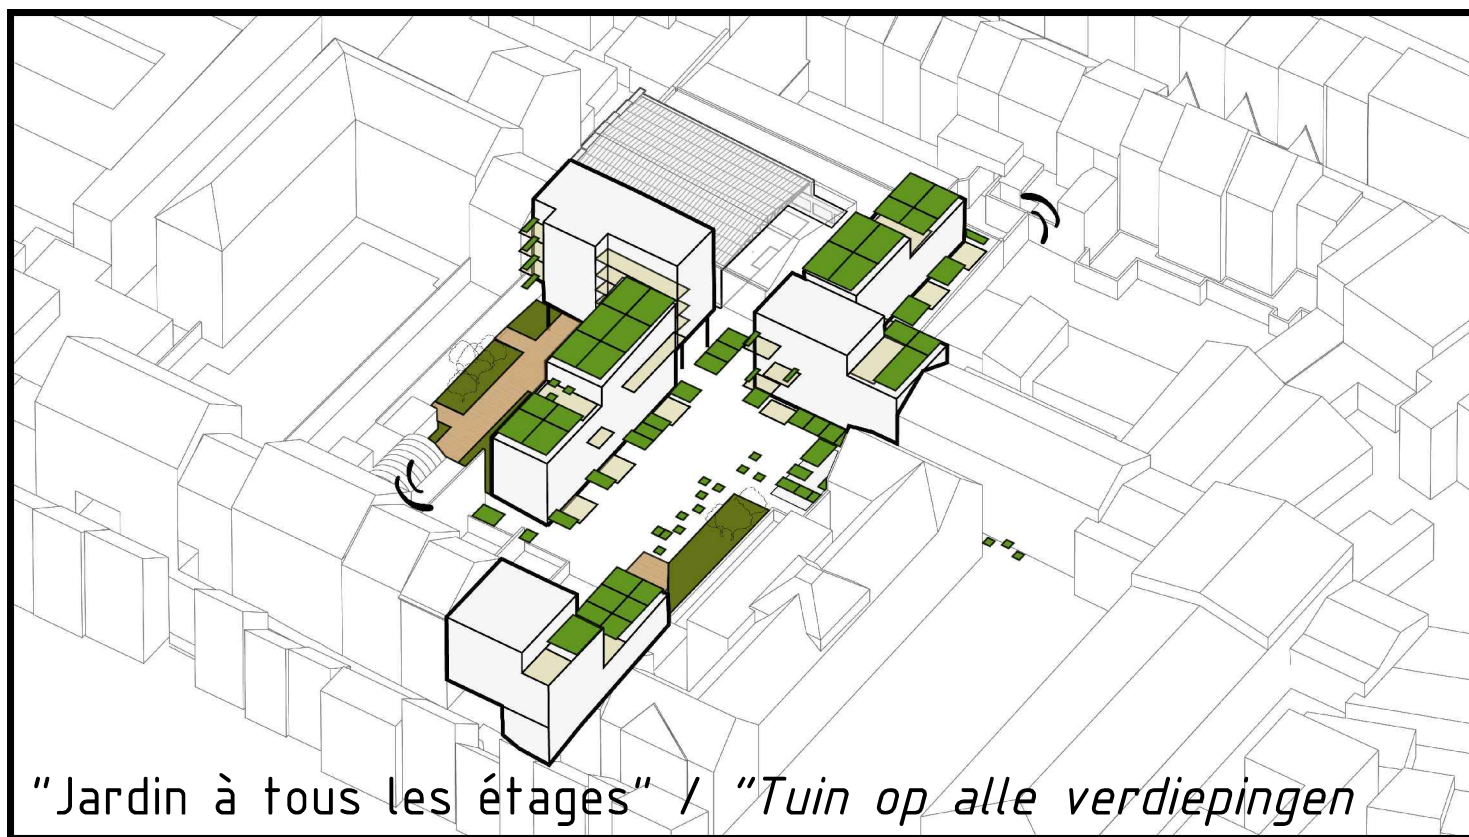

"Jardin à tous les étages" / "Tuin op alle verdiepingen"

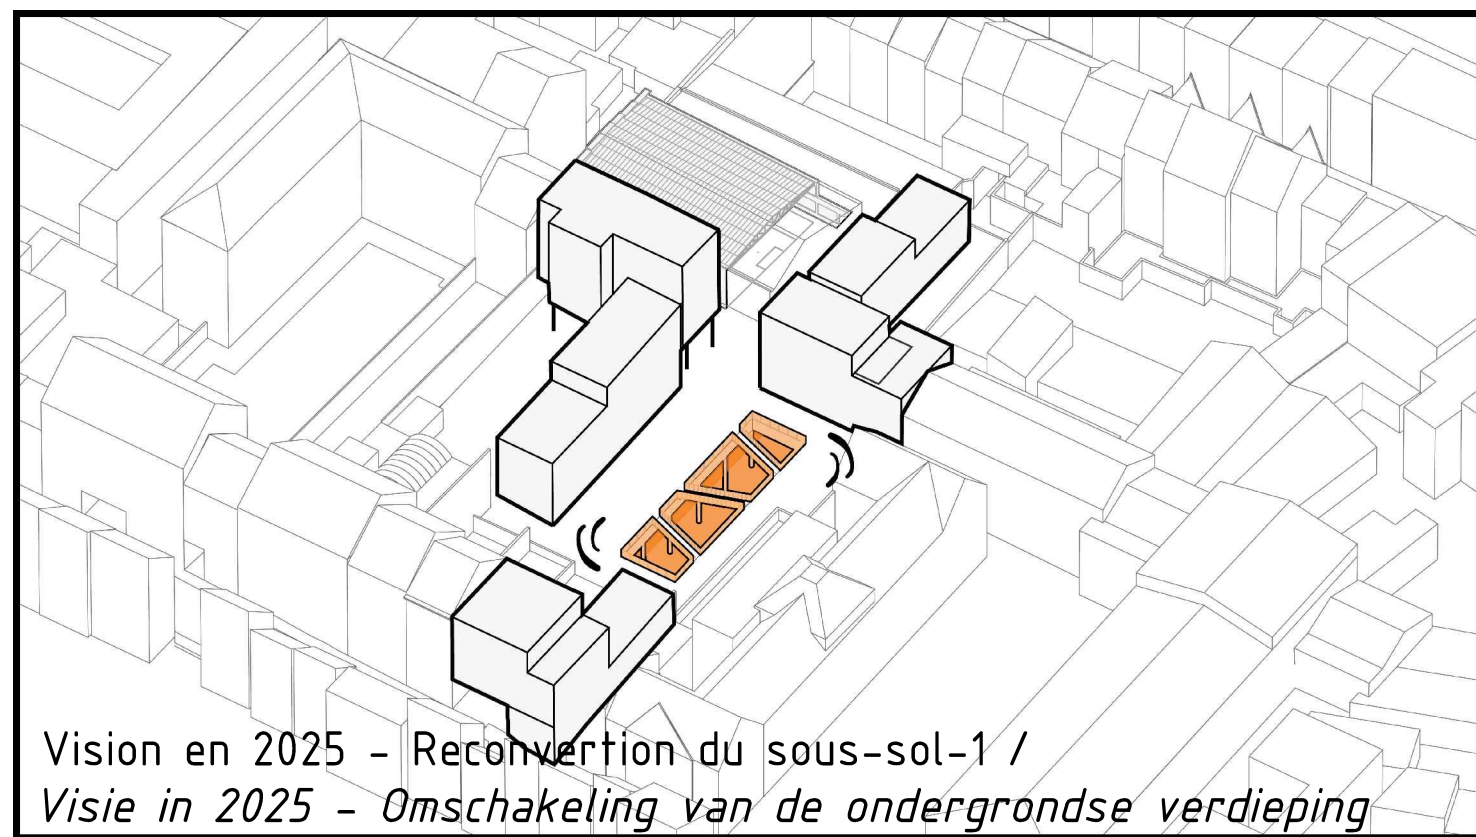

Vision in 2025 - Reconversion du sous-sol-1 / Visie in 2025 - Omschakeling van de ondergrondse verdieping

