




ARCHITECTURE					
	Construction existante conservée		Hors zone concernée		Limites de propriété du bien concerné
	Éléments à démolir		Nouvelle maçonnerie		Maçonnerie de remplissage
	Nouvelle division	HSP/L	Hauteur sous plafond	HSL	Hauteur sous linteau
	Isolants thermiques	HSP/L	Hauteur sous faux-plafond		
HSP	Hauteur sous poutre	+XX	Niveau		

Les éléments constructifs satisfont à l'ARRETE ROYAL du 19/12/1997. La résistance au feu des éléments constructifs, la chaufferie, les ascenseurs, les trémies, les locaux techniques et l'éclairage de secours sont conformes aux normes NBN 713.020 - NBN 961.001 - NBN E52.014 - NBN E52.016 - NBN L13.006 - NBN C71-100 - NBN C71-568-222.


B A N E T O N - G A R R I N O A R C H I T E C T S

De werken werden uitgevoerd te worden conform aan de Typebeschrijving van de Staat, het Algemeen Bestek voor uitvoering van privé-bouwwerken van de F.A.B., I.W.T.G.B., N.V.G.B. en aan de bijzondere omstandigheden omtrent aan het project. Alle maten dienen door de aannemers gecontroleerd te worden in geval van verhoging of leemte deed de architect verantwoordelijk te worden voor de uitvoering der werken. De aannemers zijn verantwoordelijk voor de controle

PERMIS D'URBANISME BOUWVERGUNNING		DATE : DATUM 08/05/2013	N° 10
TIPE - TITEL SITUATION PROJETEE - FACADE AVANT COUPE - FACADE ARRIERE CC		ECHELLE : SCHAL. 1/50	
		IND.	

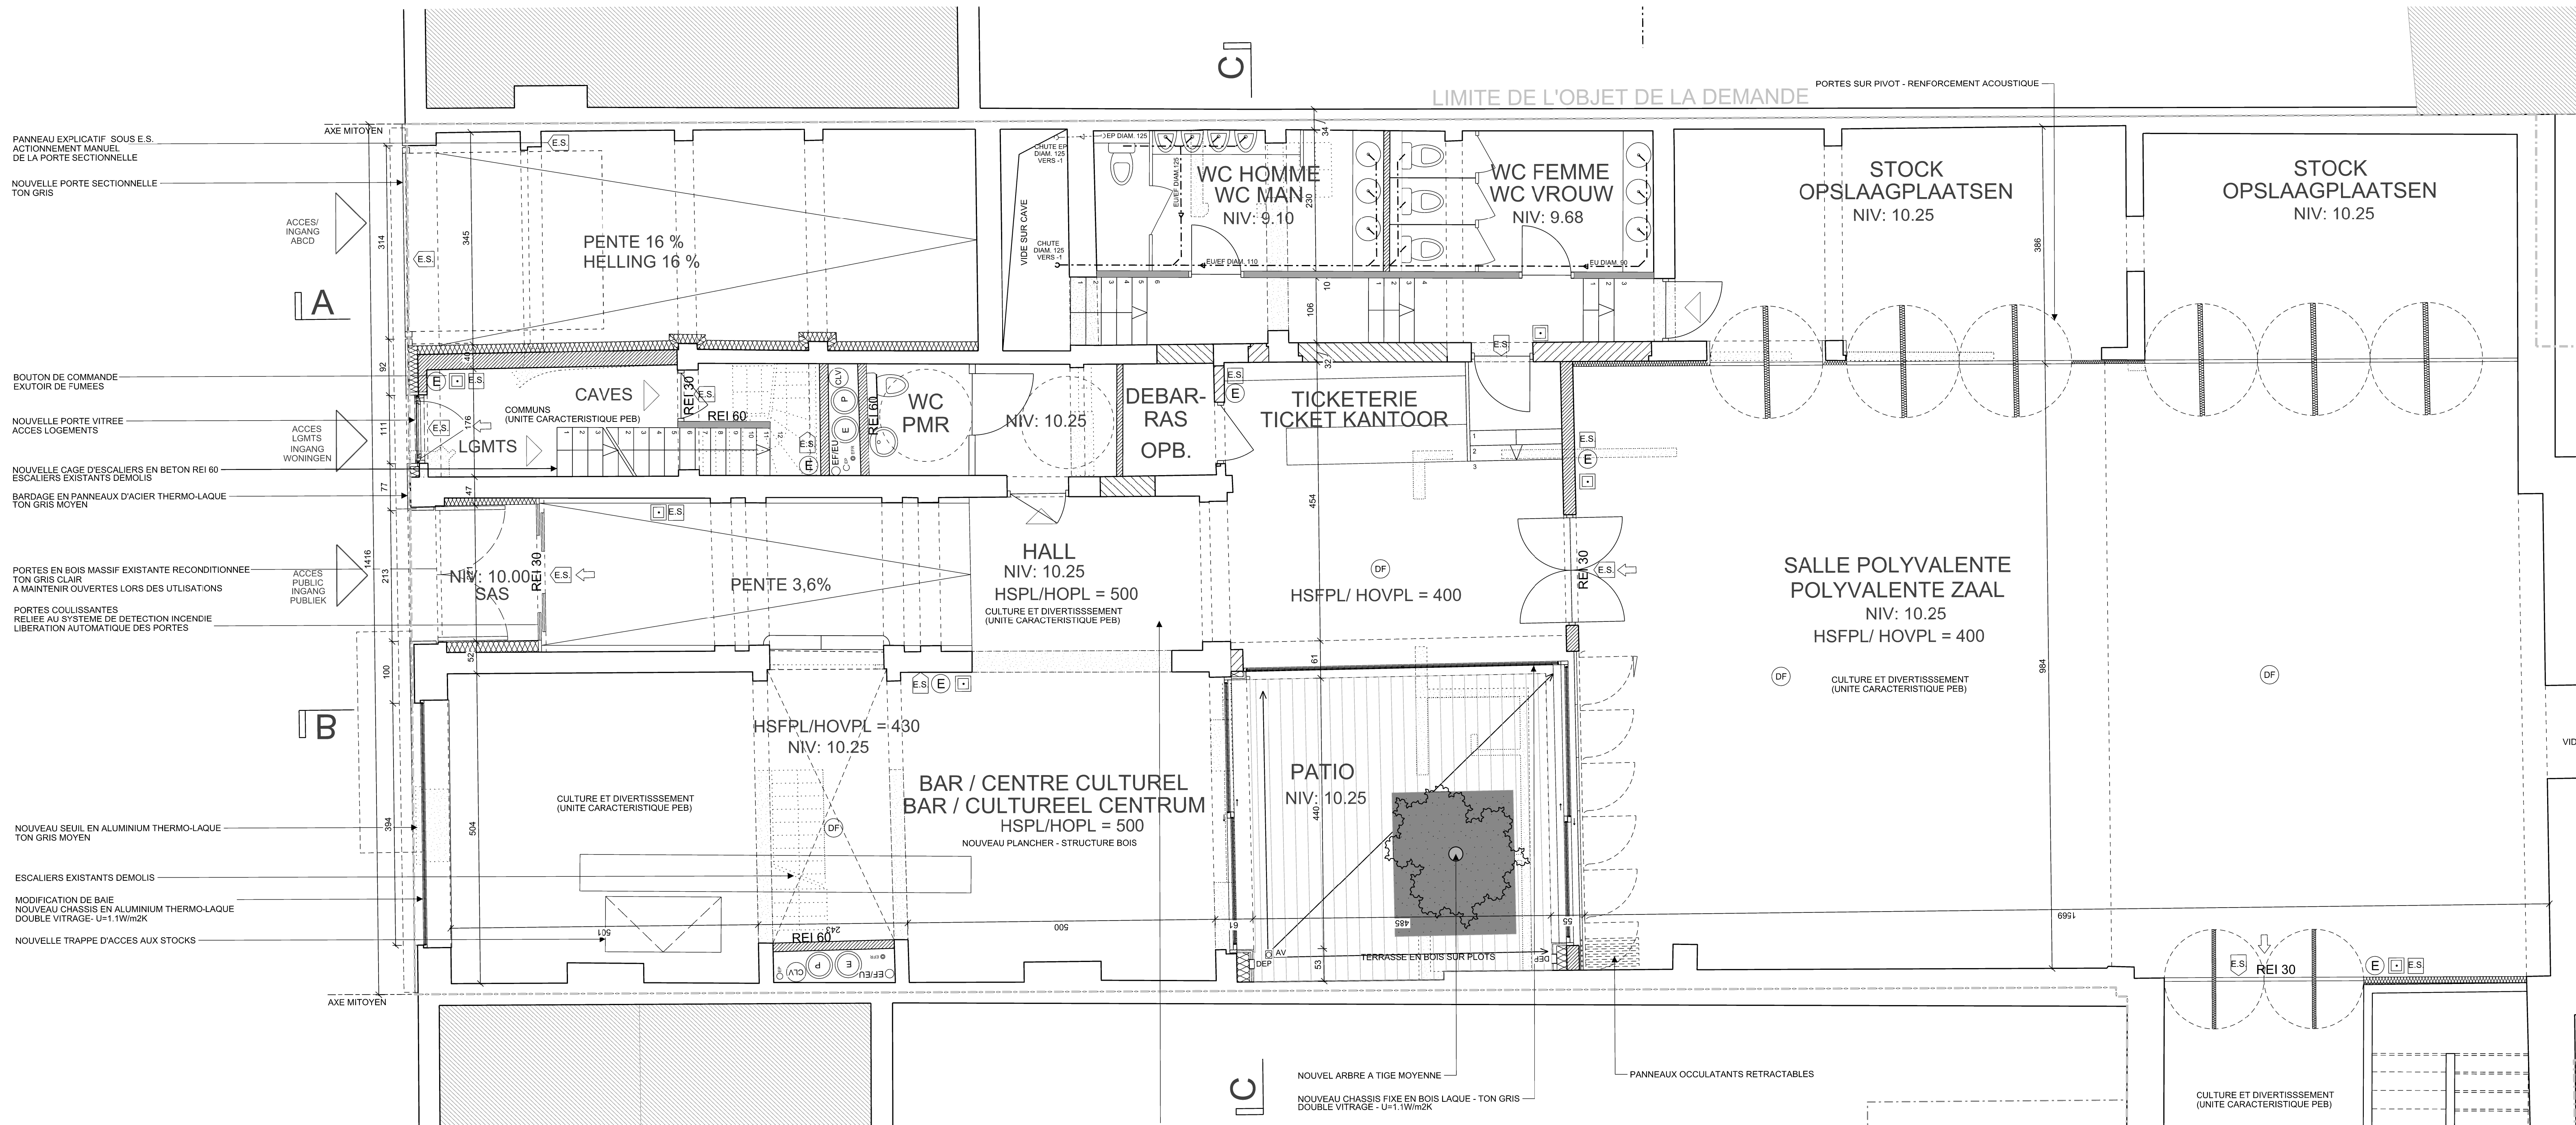

PLAN DU REZ-DE-CHAUSSEE

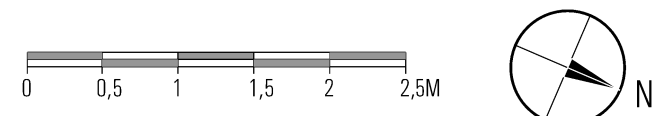


VENTILATION - SANITAIRE			
EU	Eaux usées	S	Siphon
EF	Eaux féciales	CV	Chambre de visite
EP	Eaux pluviales	AV	Avant
	Réseau sanitaire enterré		Réseau sanitaire suspendu
		VH	Ventilation haute
		VB	Ventilation basse

ARCHITECTURE		
Construction existante conservée	Hors zone concernée	Limites de propriété du bien concerné
Éléments à démolir	Nouvelle maçonnerie	Maçonnerie de remplissage
Nouvelle cloison	HSPL Hauteur sous plafond	HSL Hauteur sous linteau
Isolants thermiques	HSFPL Hauteur sous faux-plafond	
HSP Hauteur sous poutre	Niveau	

PRÉVENTION INCENDIE			
DF	Détection de fumées	CG	Détection de gaz
ES	Éclairage de secours - autonomie 1h	REIxx	Résistance au feu en xx minutes
	Sortie de secours	H	Divulsi / lance à incendie
		E	Extincteurs
			Bouton-poussoir pour alarme

Les éléments constructifs satisfont à l'ANNEXE ROYAL du 18/12/1987. La résistance au feu des éléments constructifs, la hauteur, les escaliers, les portes, les locaux techniques et l'équipement de secours sont conformes aux normes NBN 713.030 - NBN B61.001 - NBN ES2.014 - NBN ES2.018 - NBN L13.005 - NBN C71.105 - NBN C71.096.222.

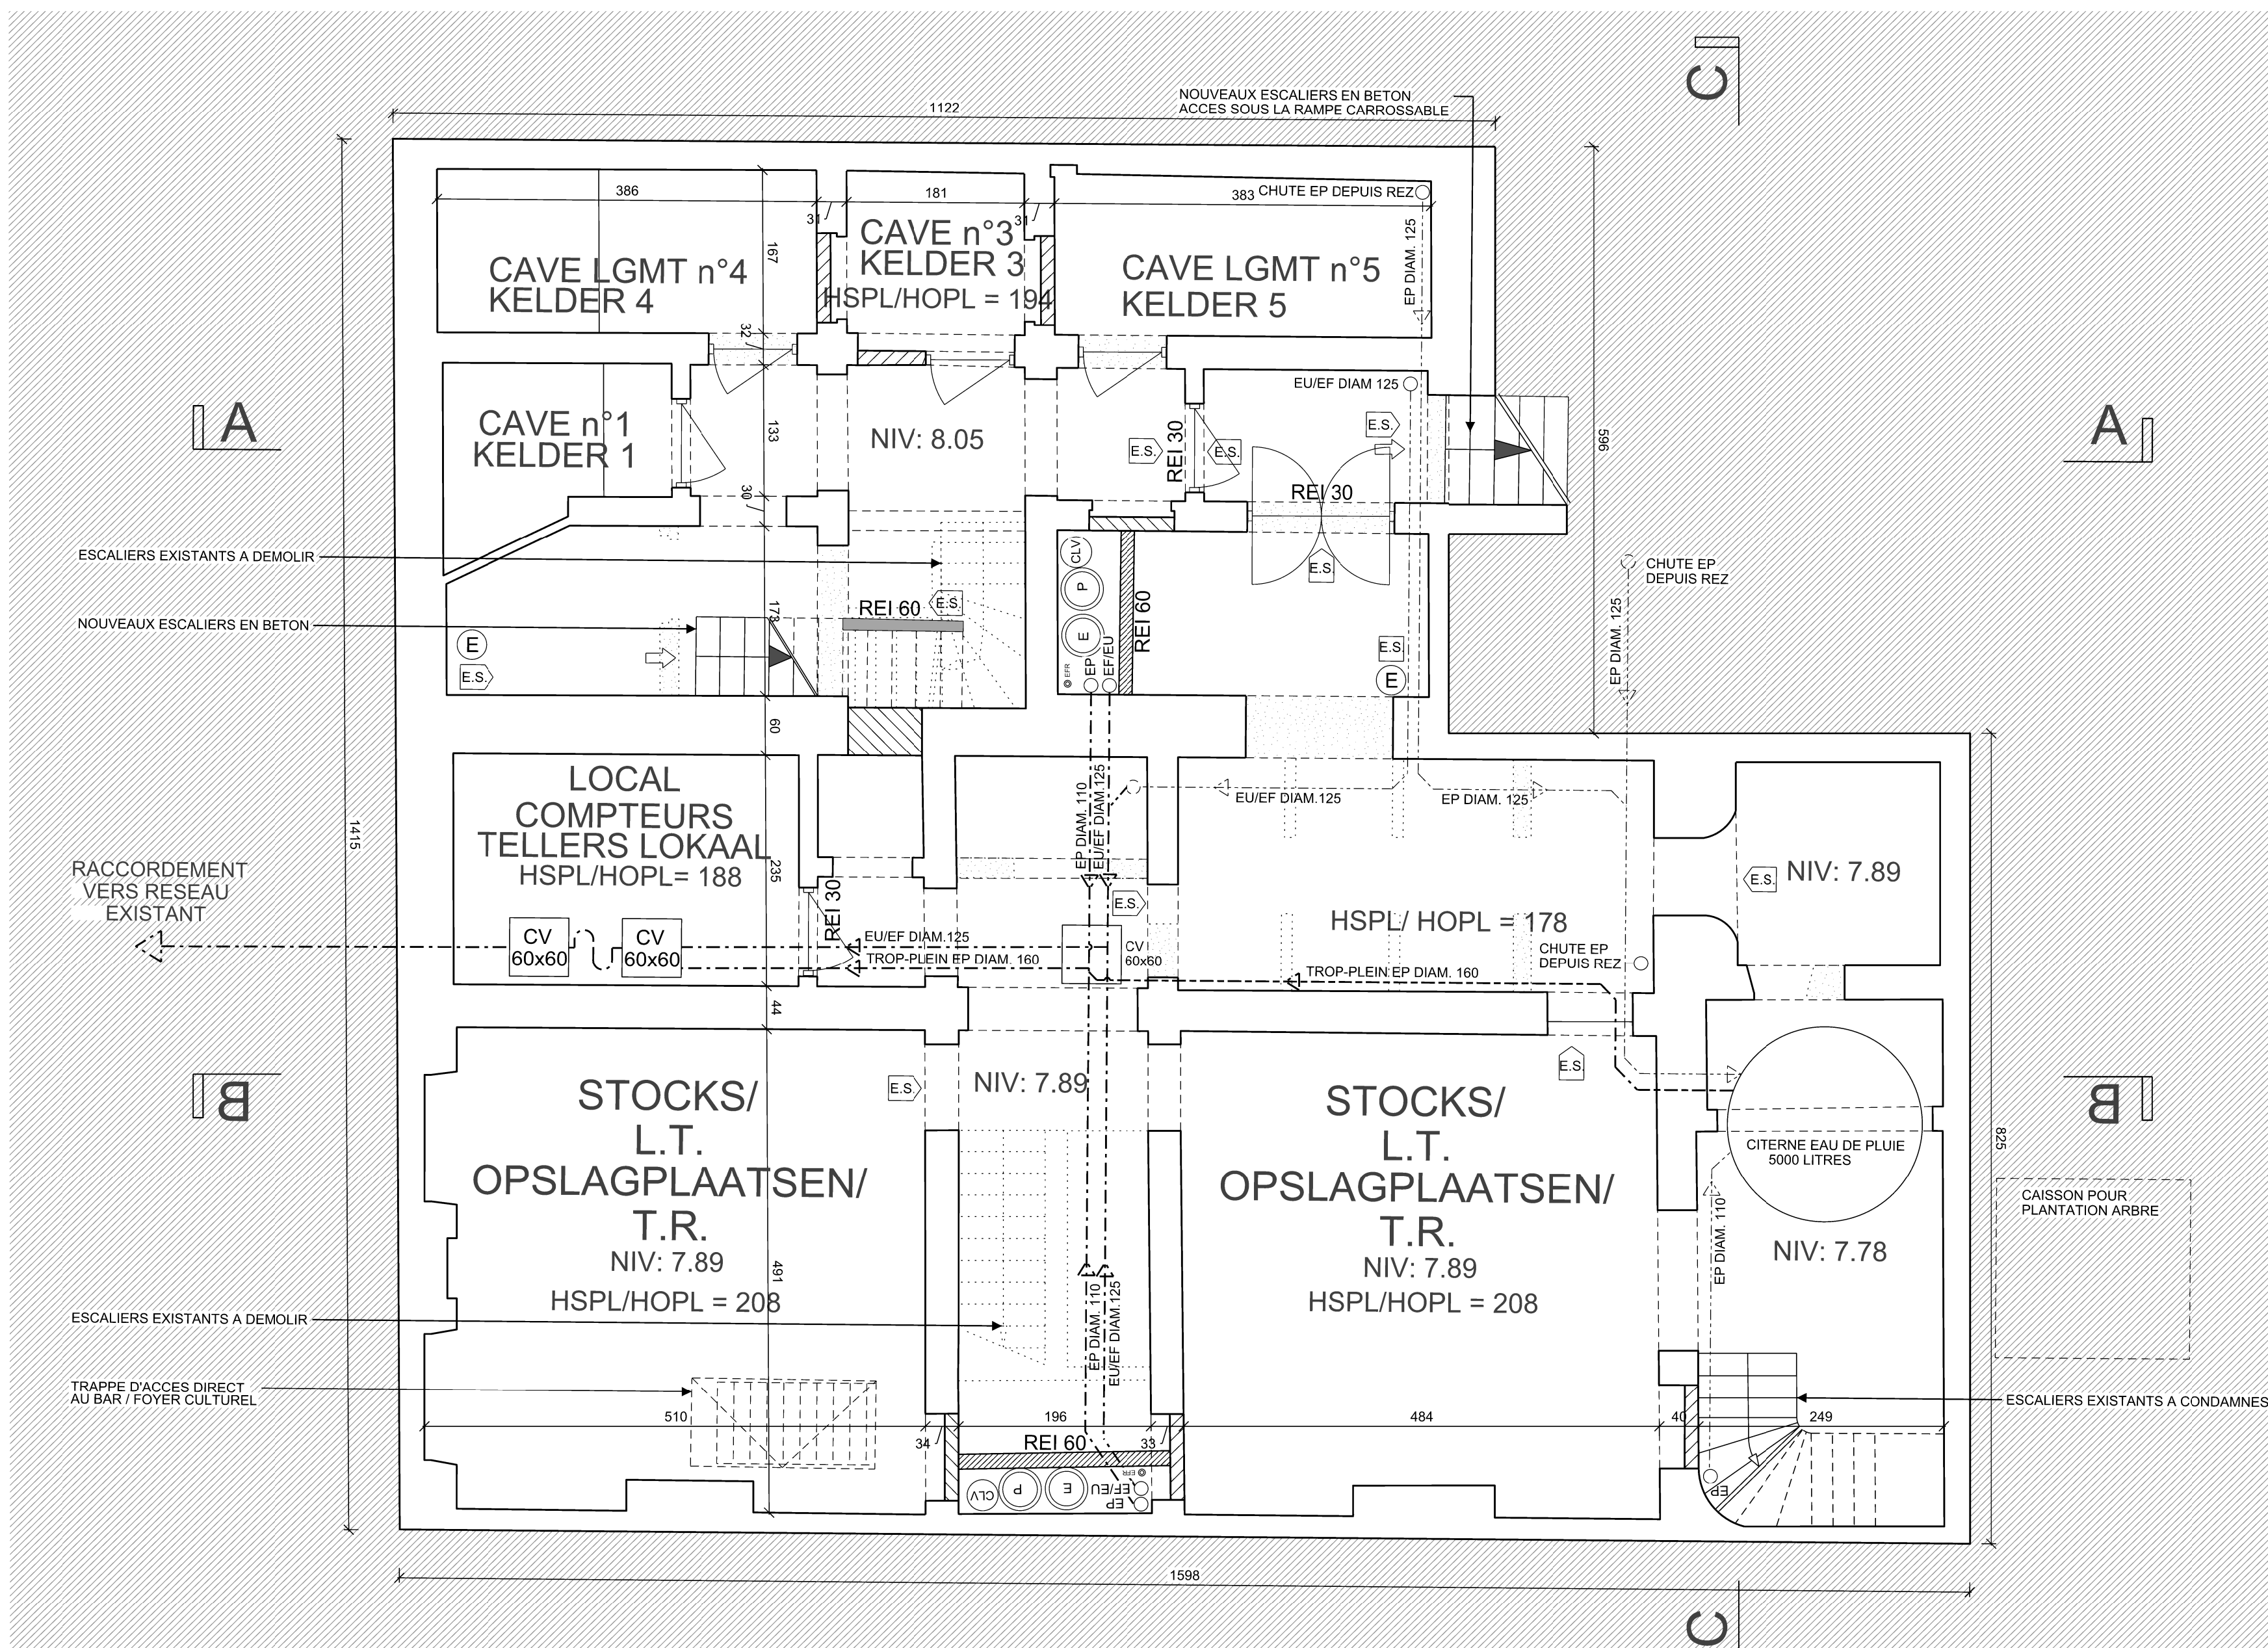

PLAN DU SOUS-SOL

CHANTIER - WERF	RENOVATION D'UN ESPACE CULTUREL ET 5 LOGEMENTS Rue du Vastac, 118 - 120 - 122 1050 IXELLES
MAÎTRE D'OUVRAGE - BOUWHEER	COMMUNE D'IXELLES Rue du Vastac, 133 1050 IXELLES
BANETON - GARRINO ARCHITECTES avenue van volken 264 1190 bruxelles belgium tel 02 344 48 13 fax 02 344 67 86 arch@garrinoarchitectes.be s.p.r.l.	

IND.	DATE - DATUM	MODIFICATIONS - WIJZIGINGEN

Les travaux sont à exécuter conformément aux Cahiers des Charges de l'Etat, au Cahier Général des Charges pour travaux de construction privée de la F.A.B., C.S.T.C., C.N.C. et aux conditions particulières au projet. Les coûts sont à valider par les entrepreneurs, et ces derniers se réservent le droit de modifier les plans d'exécution avant exécution. Les entrepreneurs ont la responsabilité de valider les grandeurs réelles des constructions existantes ou existantes.		
De werken dienen uitgevoerd te worden conform aan de Typebestekken van de Staat, het Algemeen Bestek voor uitvoering van privé-bouwwerken van de F.A.B., W.T.C.B., N.C.B. en aan de bijzondere omstandigheden eigen aan het project. Alle kosten dienen door de aannemers gecontroleerd te worden. In geval van wijziging of leemte dient de architect verantwoordelijk te worden voor de uitvoering der werken. De aannemers zijn verantwoordelijk voor de controle van werkeijke afmetingen van gereedschaps- of bestaande constructies.		
ACCORD MAÎTRE D'OUVRAGE - AKKOORD BOUWHEER	ACCORD ARCHITECTE - AKKOORD ARCHITECT	ACCORD ENTREPRENEUR - AKKOORD AANNEMER

PERMIS D'URBANISME BOUWVERGUNNING		
TYPE - TITEL	DATE - DATUM 08/05/2013	N°
SITUATION PROJETÉE: PLAN DU SOUS-SOL PLAN REZ-DE-CHAUSSEE	ÉCHELLE - SCHAL 1/50	06
IND.	IND.	